


- Asuinrakennus
- Liike- tai julkinen rakennus
- Loma-as.
- Teollinen
- Kirkollinen
- Muu
- Kirkko

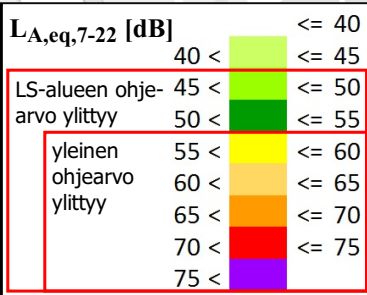

**FCG** FCG Suunnittelu ja tekniikka Oy  
 Osmontie 34, PL 950  
 00601 Helsinki  
 puh. 0104090  
 www.fcg.fi




Päiväys 6.11.2020  
 Suunnittelija Vesa Heiskanen, DI  
 Hyväksynyt Mauno Aho, insinööri

AA Sakatti Mining Oy  
 Sakatti YVA, Meluselvitys  
 VE1a tuotantovaihe

Päiväajan keskiäänitaso 1:25000

AKU P34694P002 11



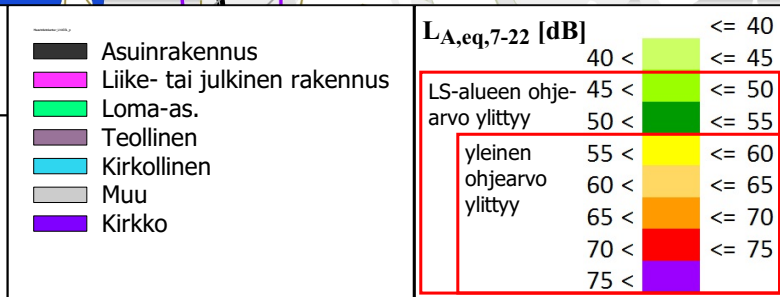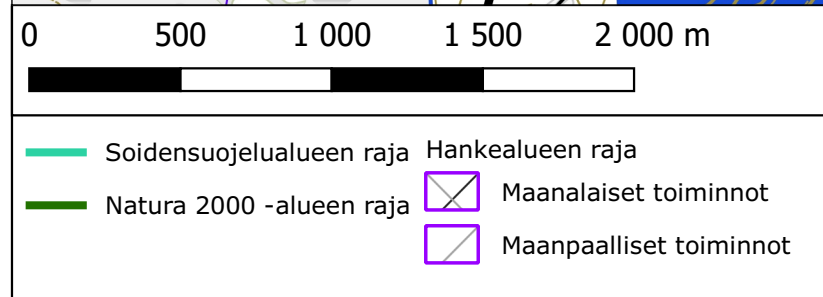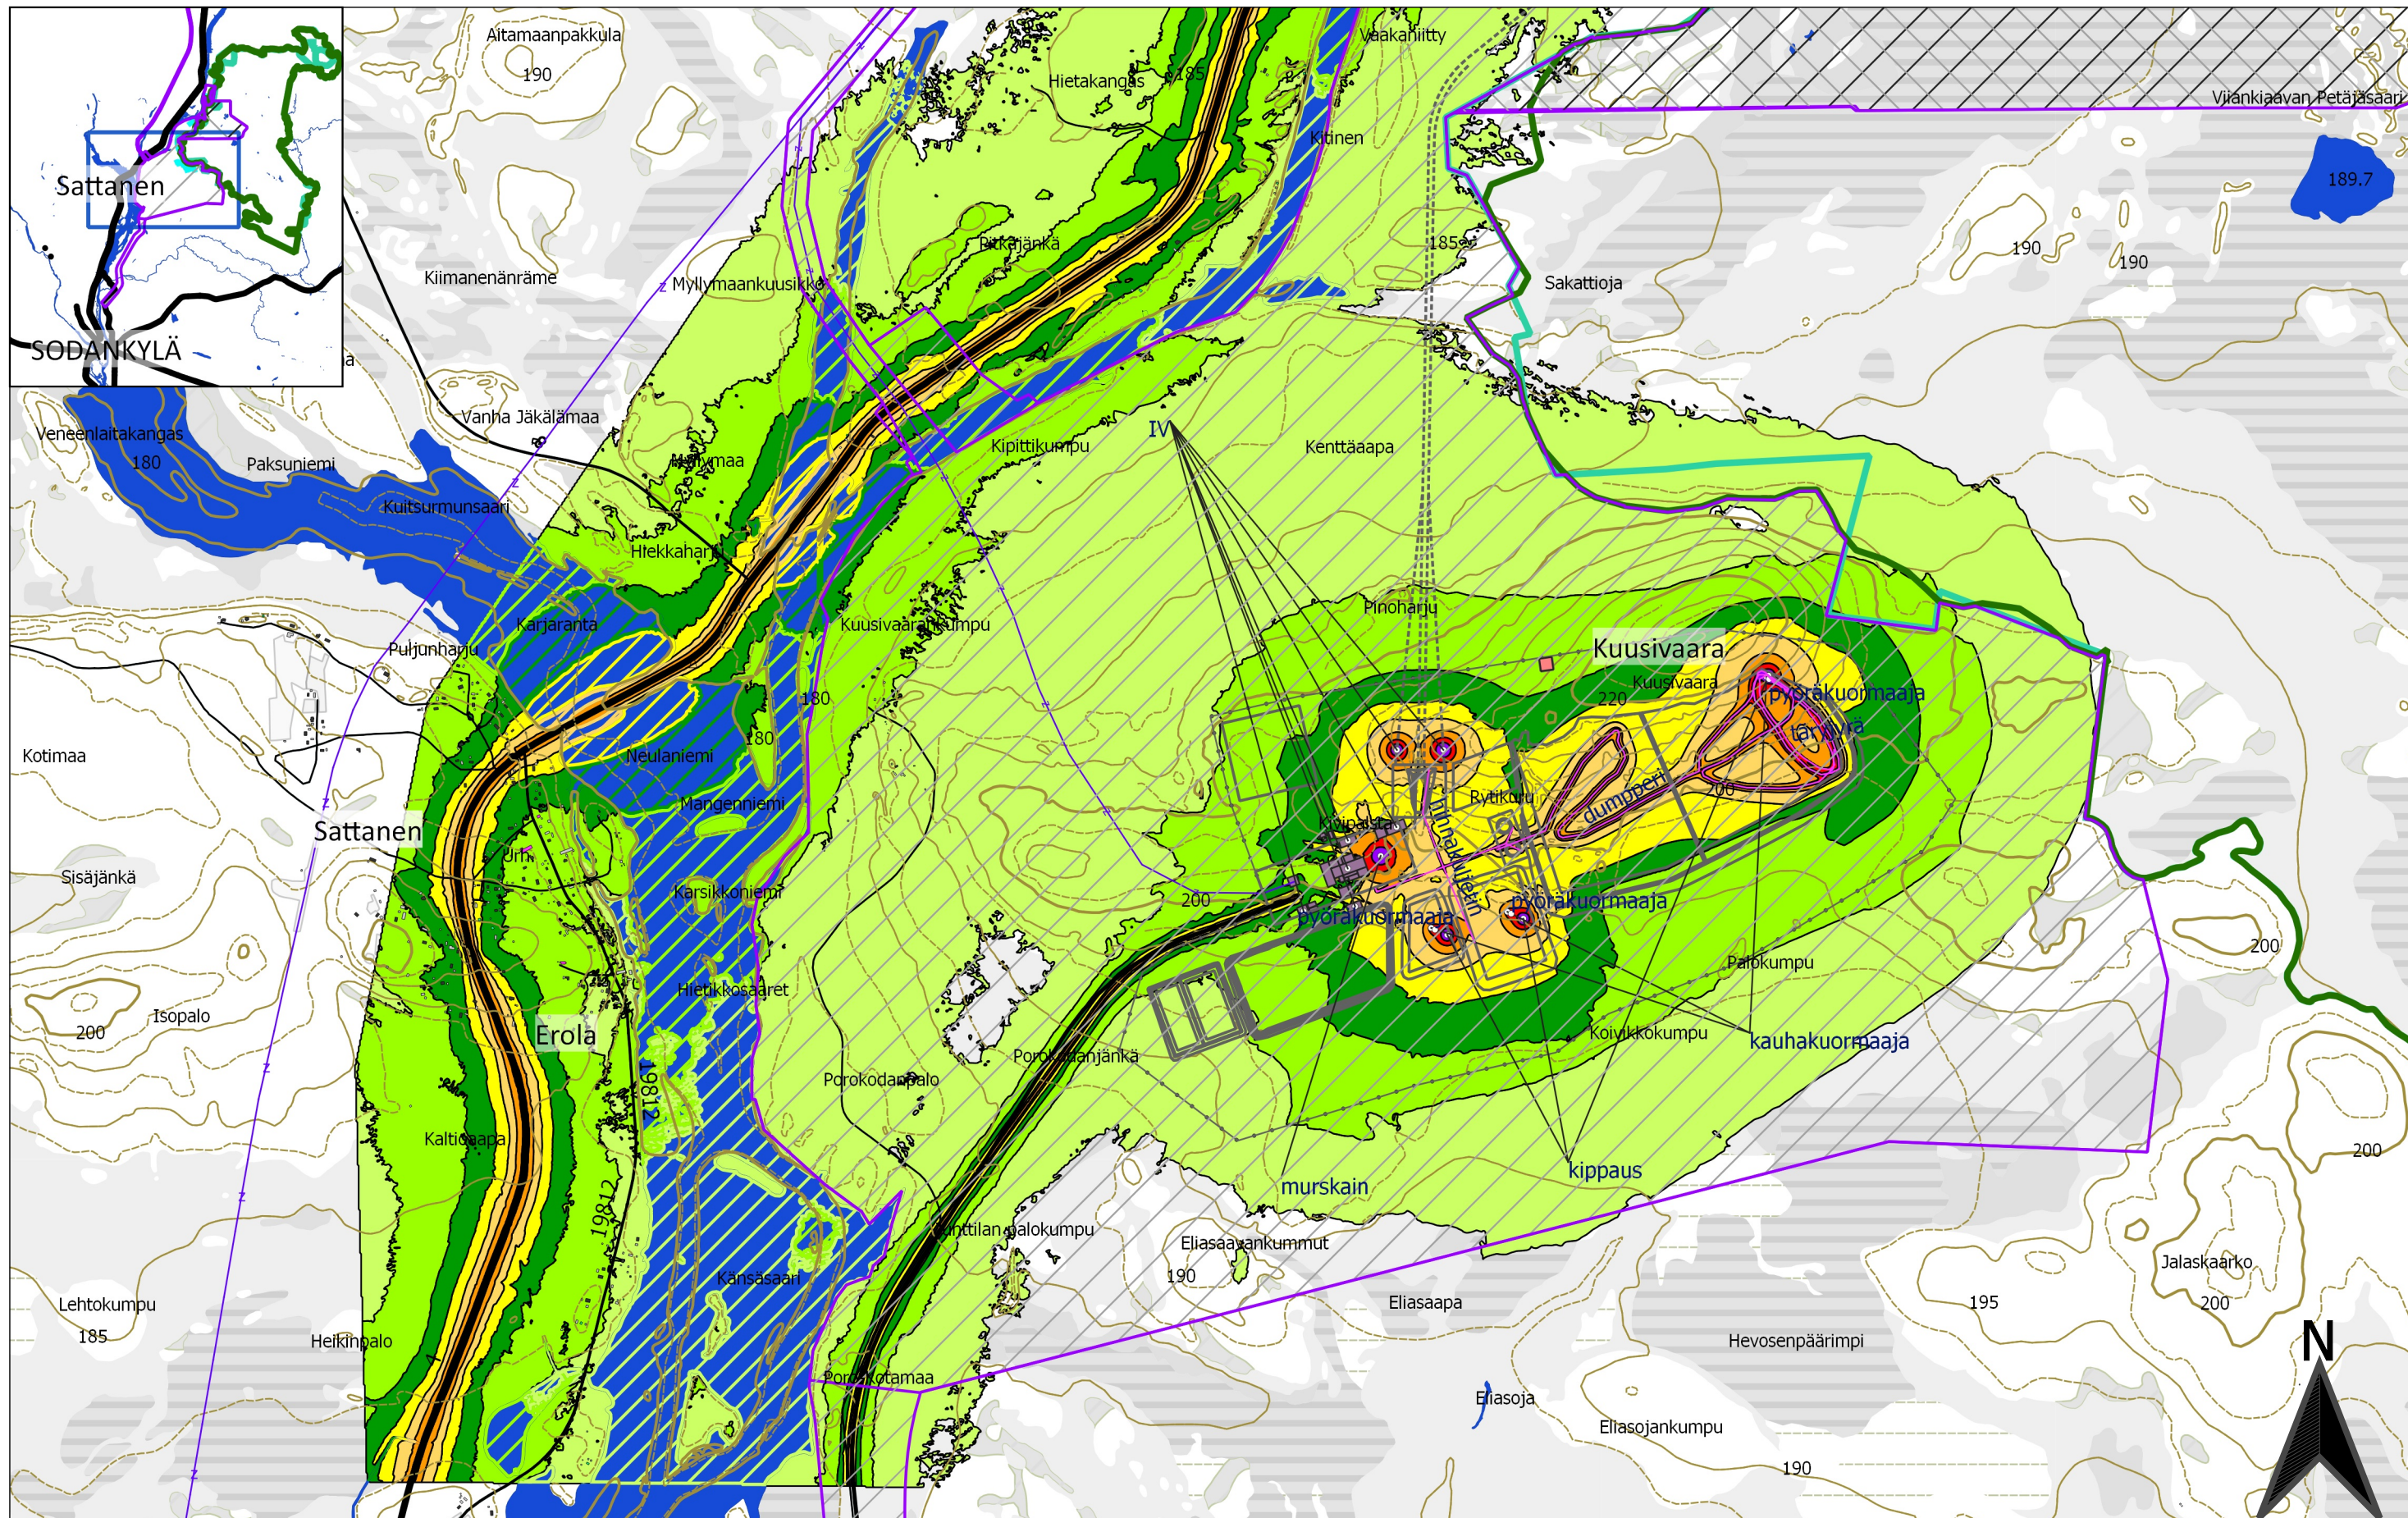

**FCG**

FCG Suunnittelu ja tekniikka Oy  
 Osmontie 34, PL 950  
 00601 Helsinki  
 puh. 0104090  
 www.fcg.fi



Päiväys 6.11.2020  
 Suunnittelija Vesa Heiskanen, DI  
 Hyväksynyt Mauno Aho, insinööri

AA Sakatti Mining Oy  
 Sakatti YVA, Meluselvitys  
 VE1a tuotantovaihe  
 yhdessä vt4 liikenteen kanssa  
 Päiväajan keskiäänitaso


1:25000

AKU P34694P002 12



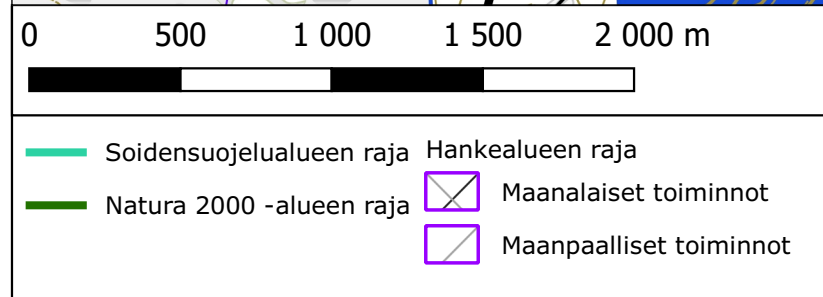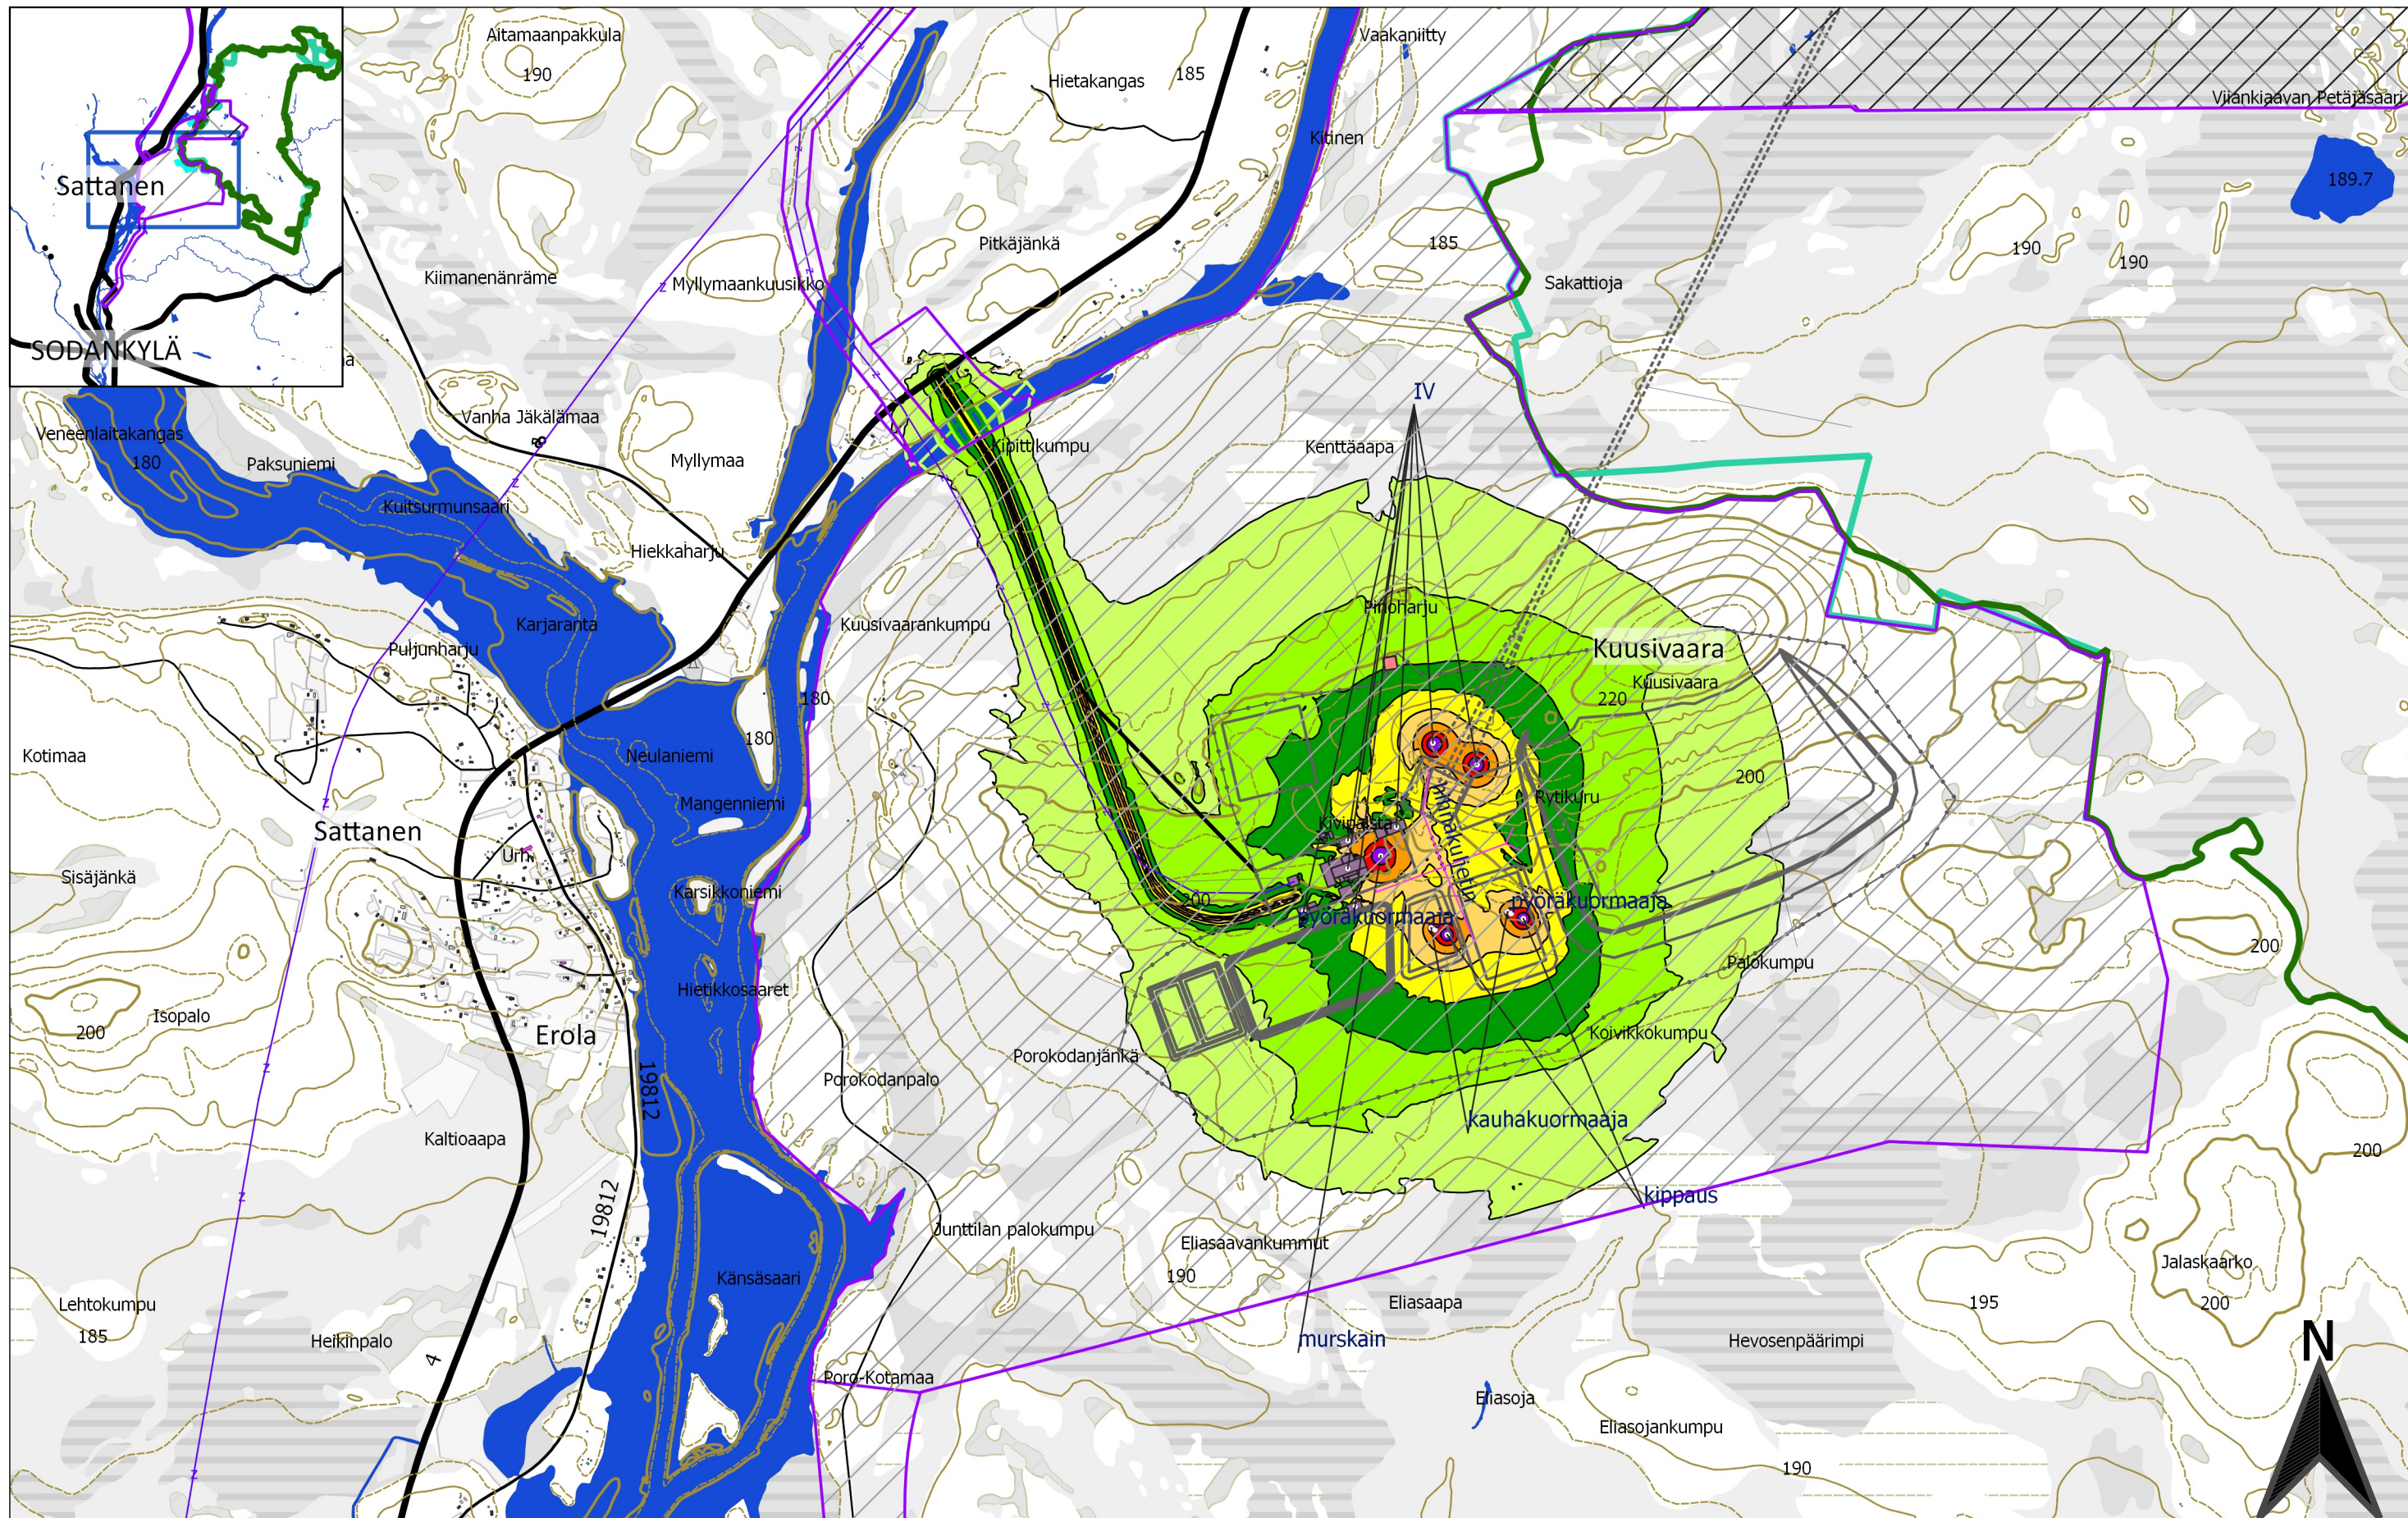

- Asuinrakennus
- Liike- tai julkinen rakennus
- Loma-as.
- Teollinen
- Kirkollinen
- Muu
- Kirkko

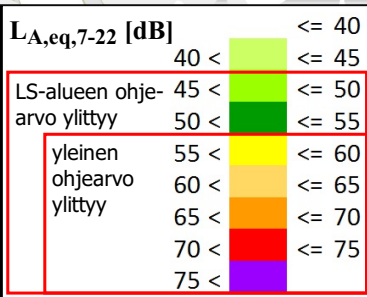

**FCG** FCG Suunnittelu ja tekniikka Oy  
 Osmontie 34, PL 950  
 00601 Helsinki  
 puh. 0104090  
 www.fcg.fi



Päiväys 6.11.2020  
 Suunnittelija Vesa Heiskanen, DI  
 Hyväksynyt Mauno Aho, insinööri

AA Sakatti Mining Oy  
 Sakatti YVA, Meluselvitys  
 VE1b tuotantovaihe


Päiväajan keskiäänitaso 1:25000

AKU P34694P002 13



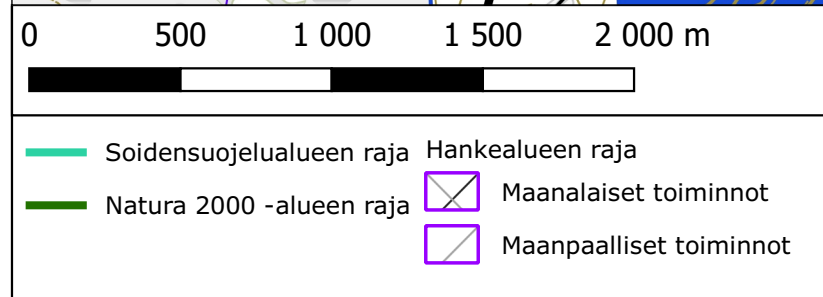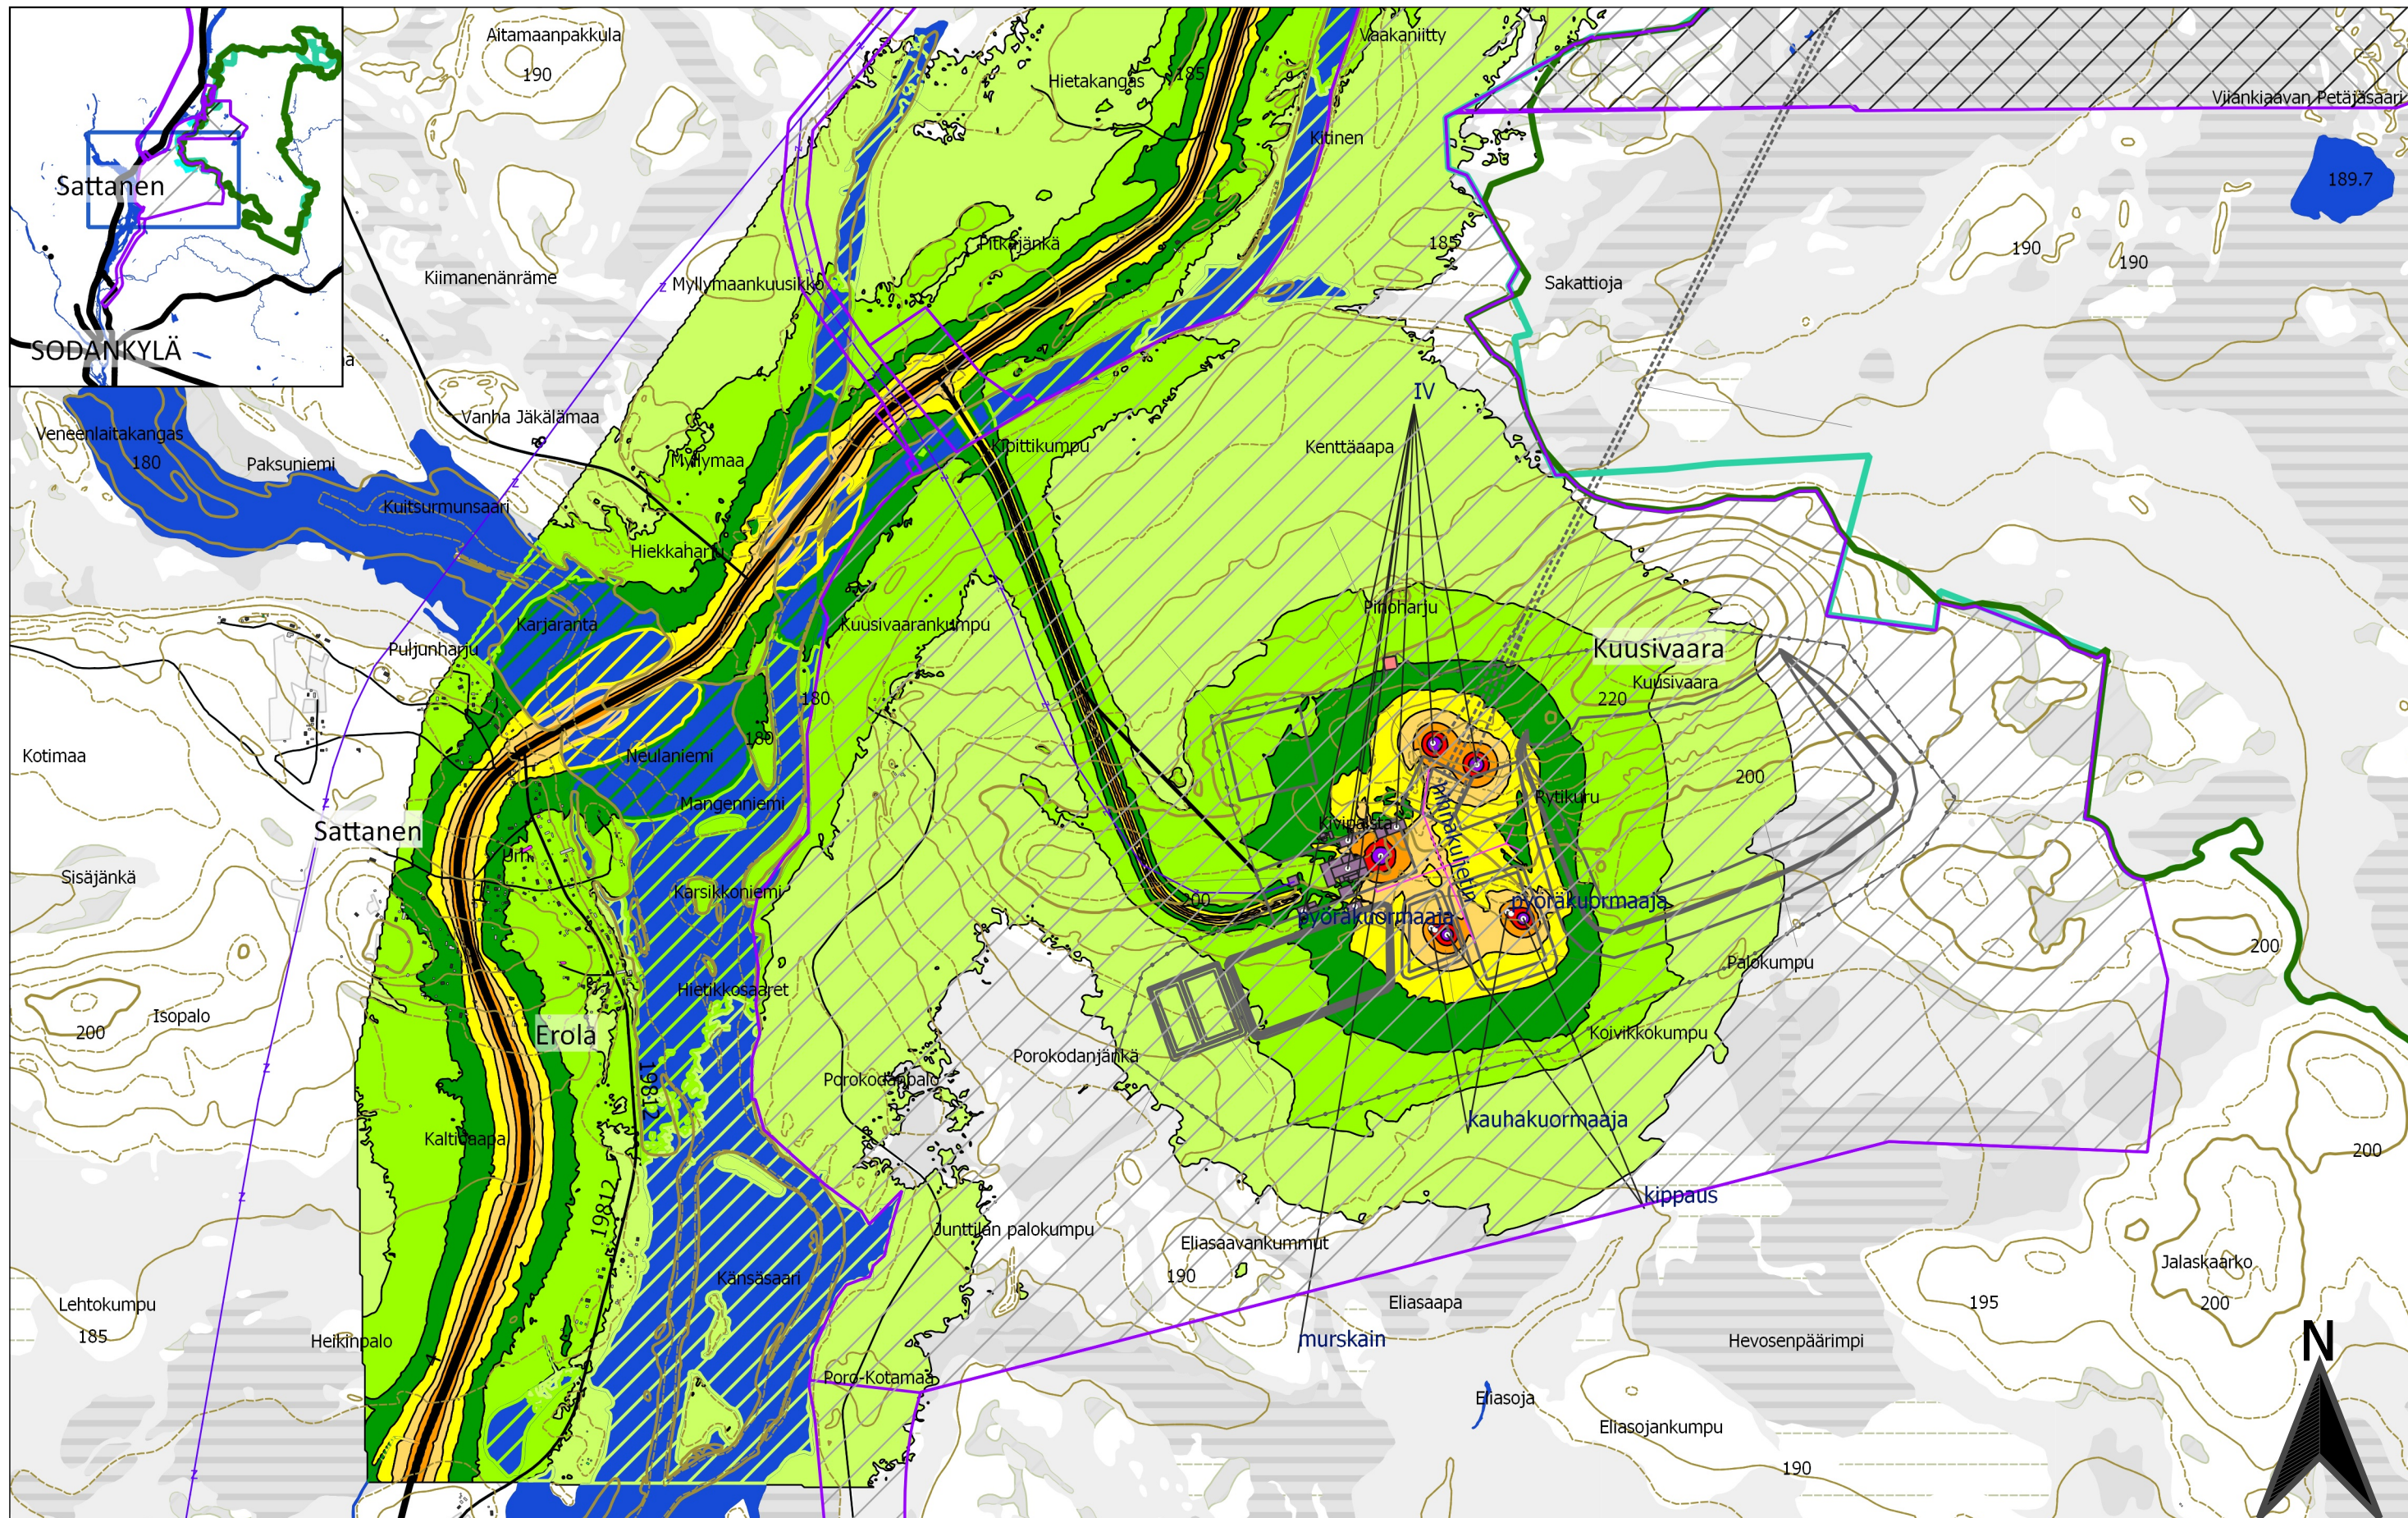

- Asuinrakennus
- Liike- tai julkinen rakennus
- Loma-as.
- Teollinen
- Kirkollinen
- Muu
- Kirkko

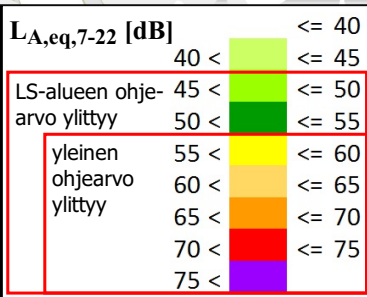

**FCG**

FCG Suunnittelu ja tekniikka Oy  
 Osmontie 34, PL 950  
 00601 Helsinki  
 puh. 0104090  
 www.fcg.fi





Päiväys 6.11.2020  
 Suunnittelija Vesa Heiskanen, DI  
 Hyväksynyt Mauno Aho, insinööri

AA Sakatti Mining Oy  
 Sakatti YVA, Meluselvitys  
 VE1b tuotantovaihe  
 yhdessä vt4 liikenteen kanssa  
 Päiväajan keskiäänitaso

1:25000

AKU P34694P002 14



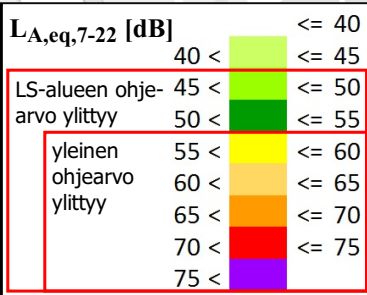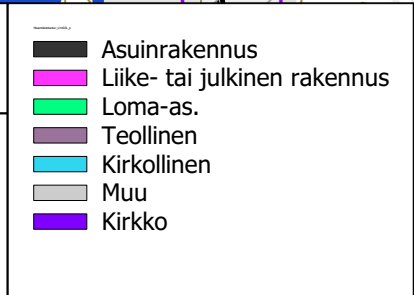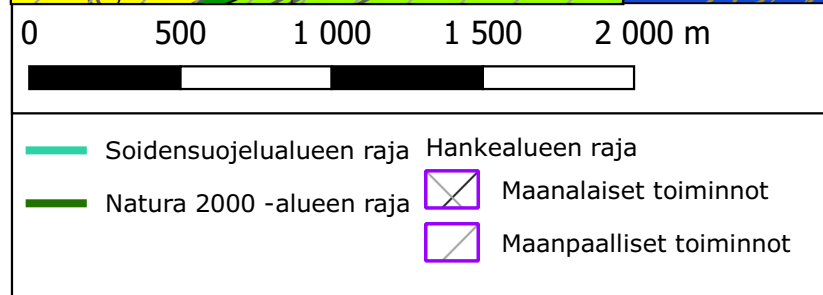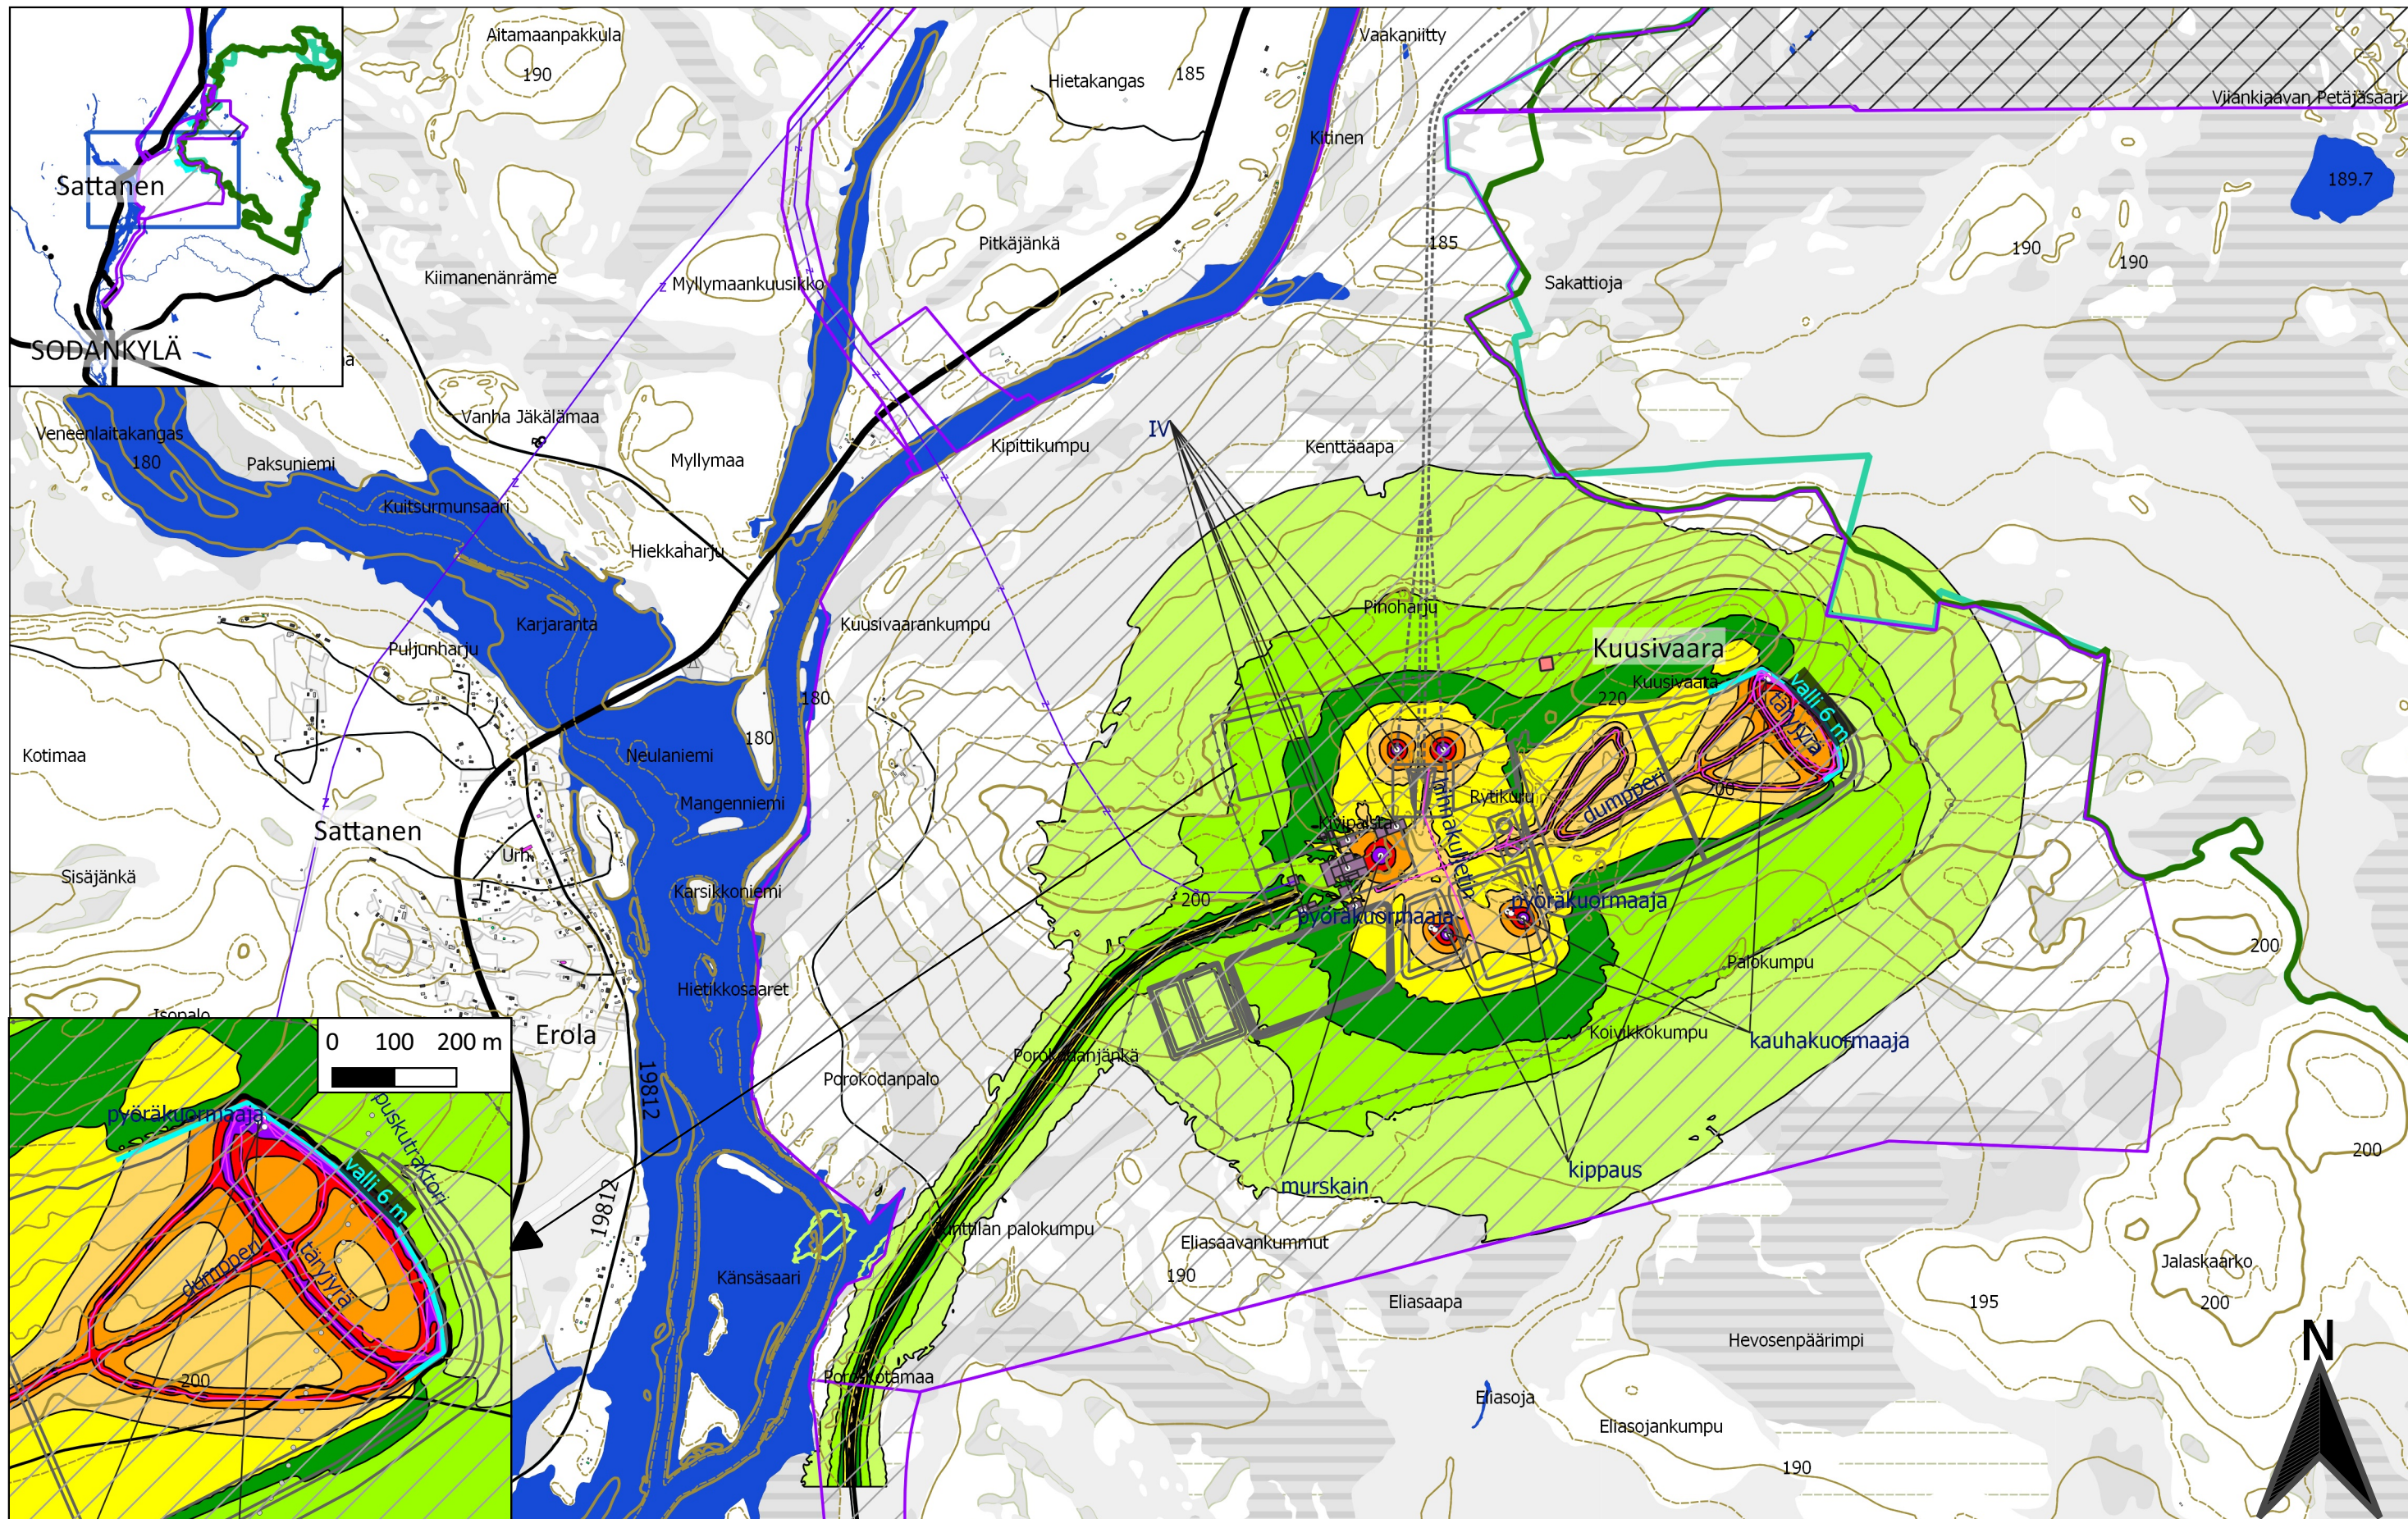

**FCG** FCG Suunnittelu ja tekniikka Oy  
 Osmontie 34, PL 950  
 00601 Helsinki  
 puh. 0104090  
 www.fcg.fi

Päiväys 6.11.2020  
 Suunnittelija Vesa Heiskanen, DI  
 Hyväksynyt Mauno Aho, insinööri

AA Sakatti Mining Oy  
 Sakatti YVA, Meluselvitys  
 VE1a tuotantovaihe,  
 melusteet  
 Päiväajan keskiäänitaso

1:25000

AKU P34694P002 23