


- Asuinrakennus
- Liike- tai julkinen rakennus
- Loma-as.
- Teollinen
- Kirkollinen
- Muu
- Kirkko

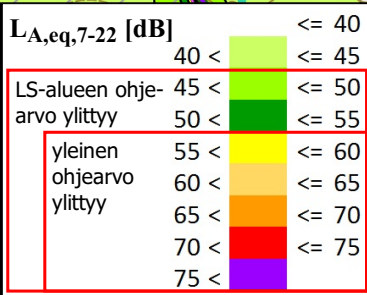




FCG FCG Suunnittelu ja tekniikka Oy
 Osmontie 34, PL 950
 00601 Helsinki
 puh. 0104090
 www.fcg.fi

Päiväys 6.11.2020
 Suunnittelija Vesa Heiskanen, DI
 Hyväksynyt Mauno Aho, insinööri

AA Sakatti Mining Oy
 Sakatti YVA, Meluselvitys
 VE3a tuotantovaihe

Päiväajan keskiäänitaso 1:25000

AKU P34694P002 18 p/2

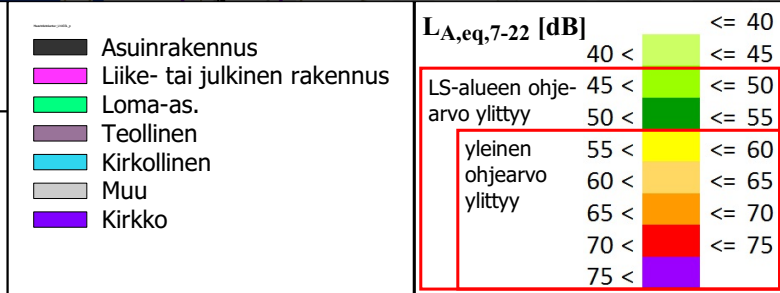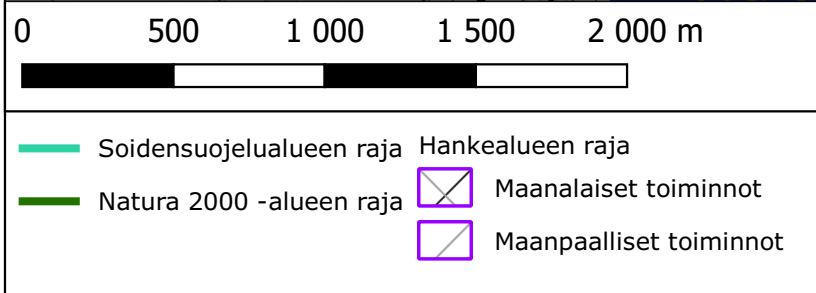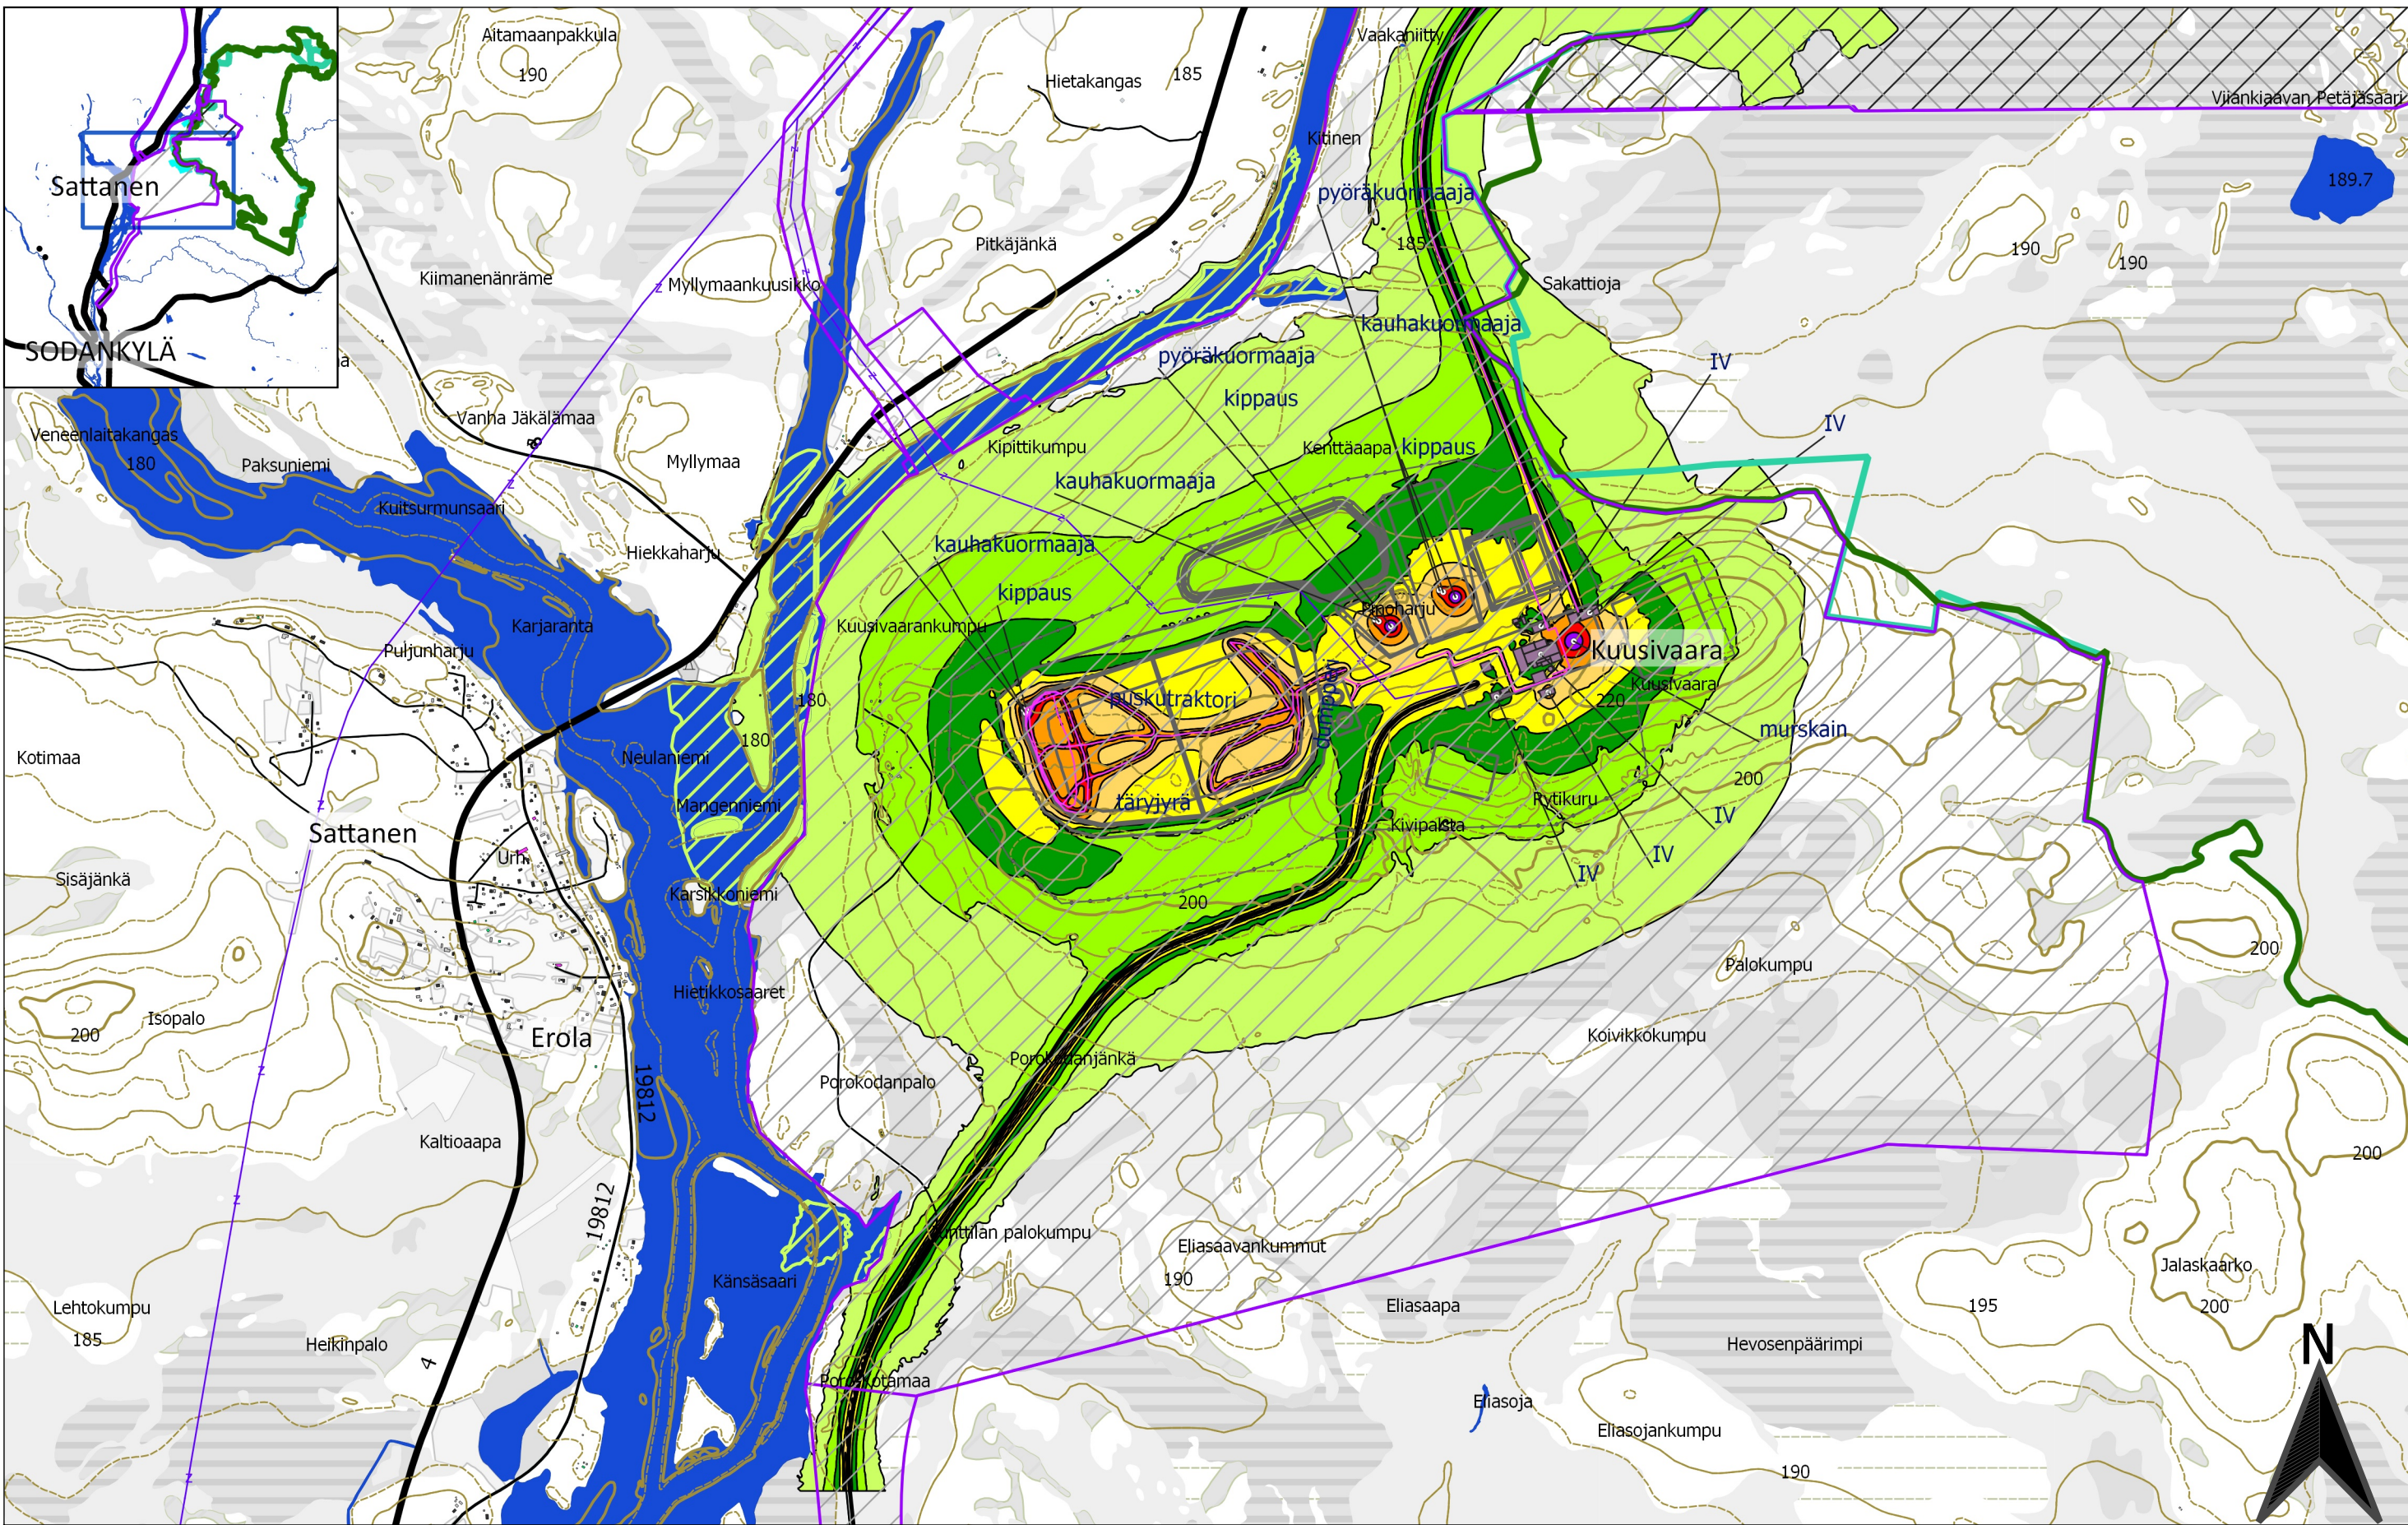



FCG FCG Suunnittelu ja tekniikka Oy
 Osmontie 34, PL 950
 00601 Helsinki
 puh. 0104090
 www.fcg.fi

Päiväys 6.11.2020
 Suunnittelija Vesa Heiskanen, DI
 Hyväksynyt Mauno Aho, insinööri

AA Sakatti Mining Oy
 Sakatti YVA, Meluselvitys
 VE3a tuotantovaihe


Päiväajan keskiäänitaso 1:25000

AKU P34694P002 18 p2/2

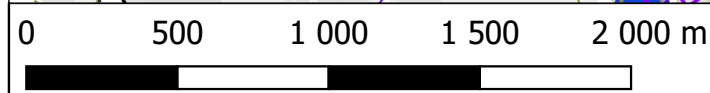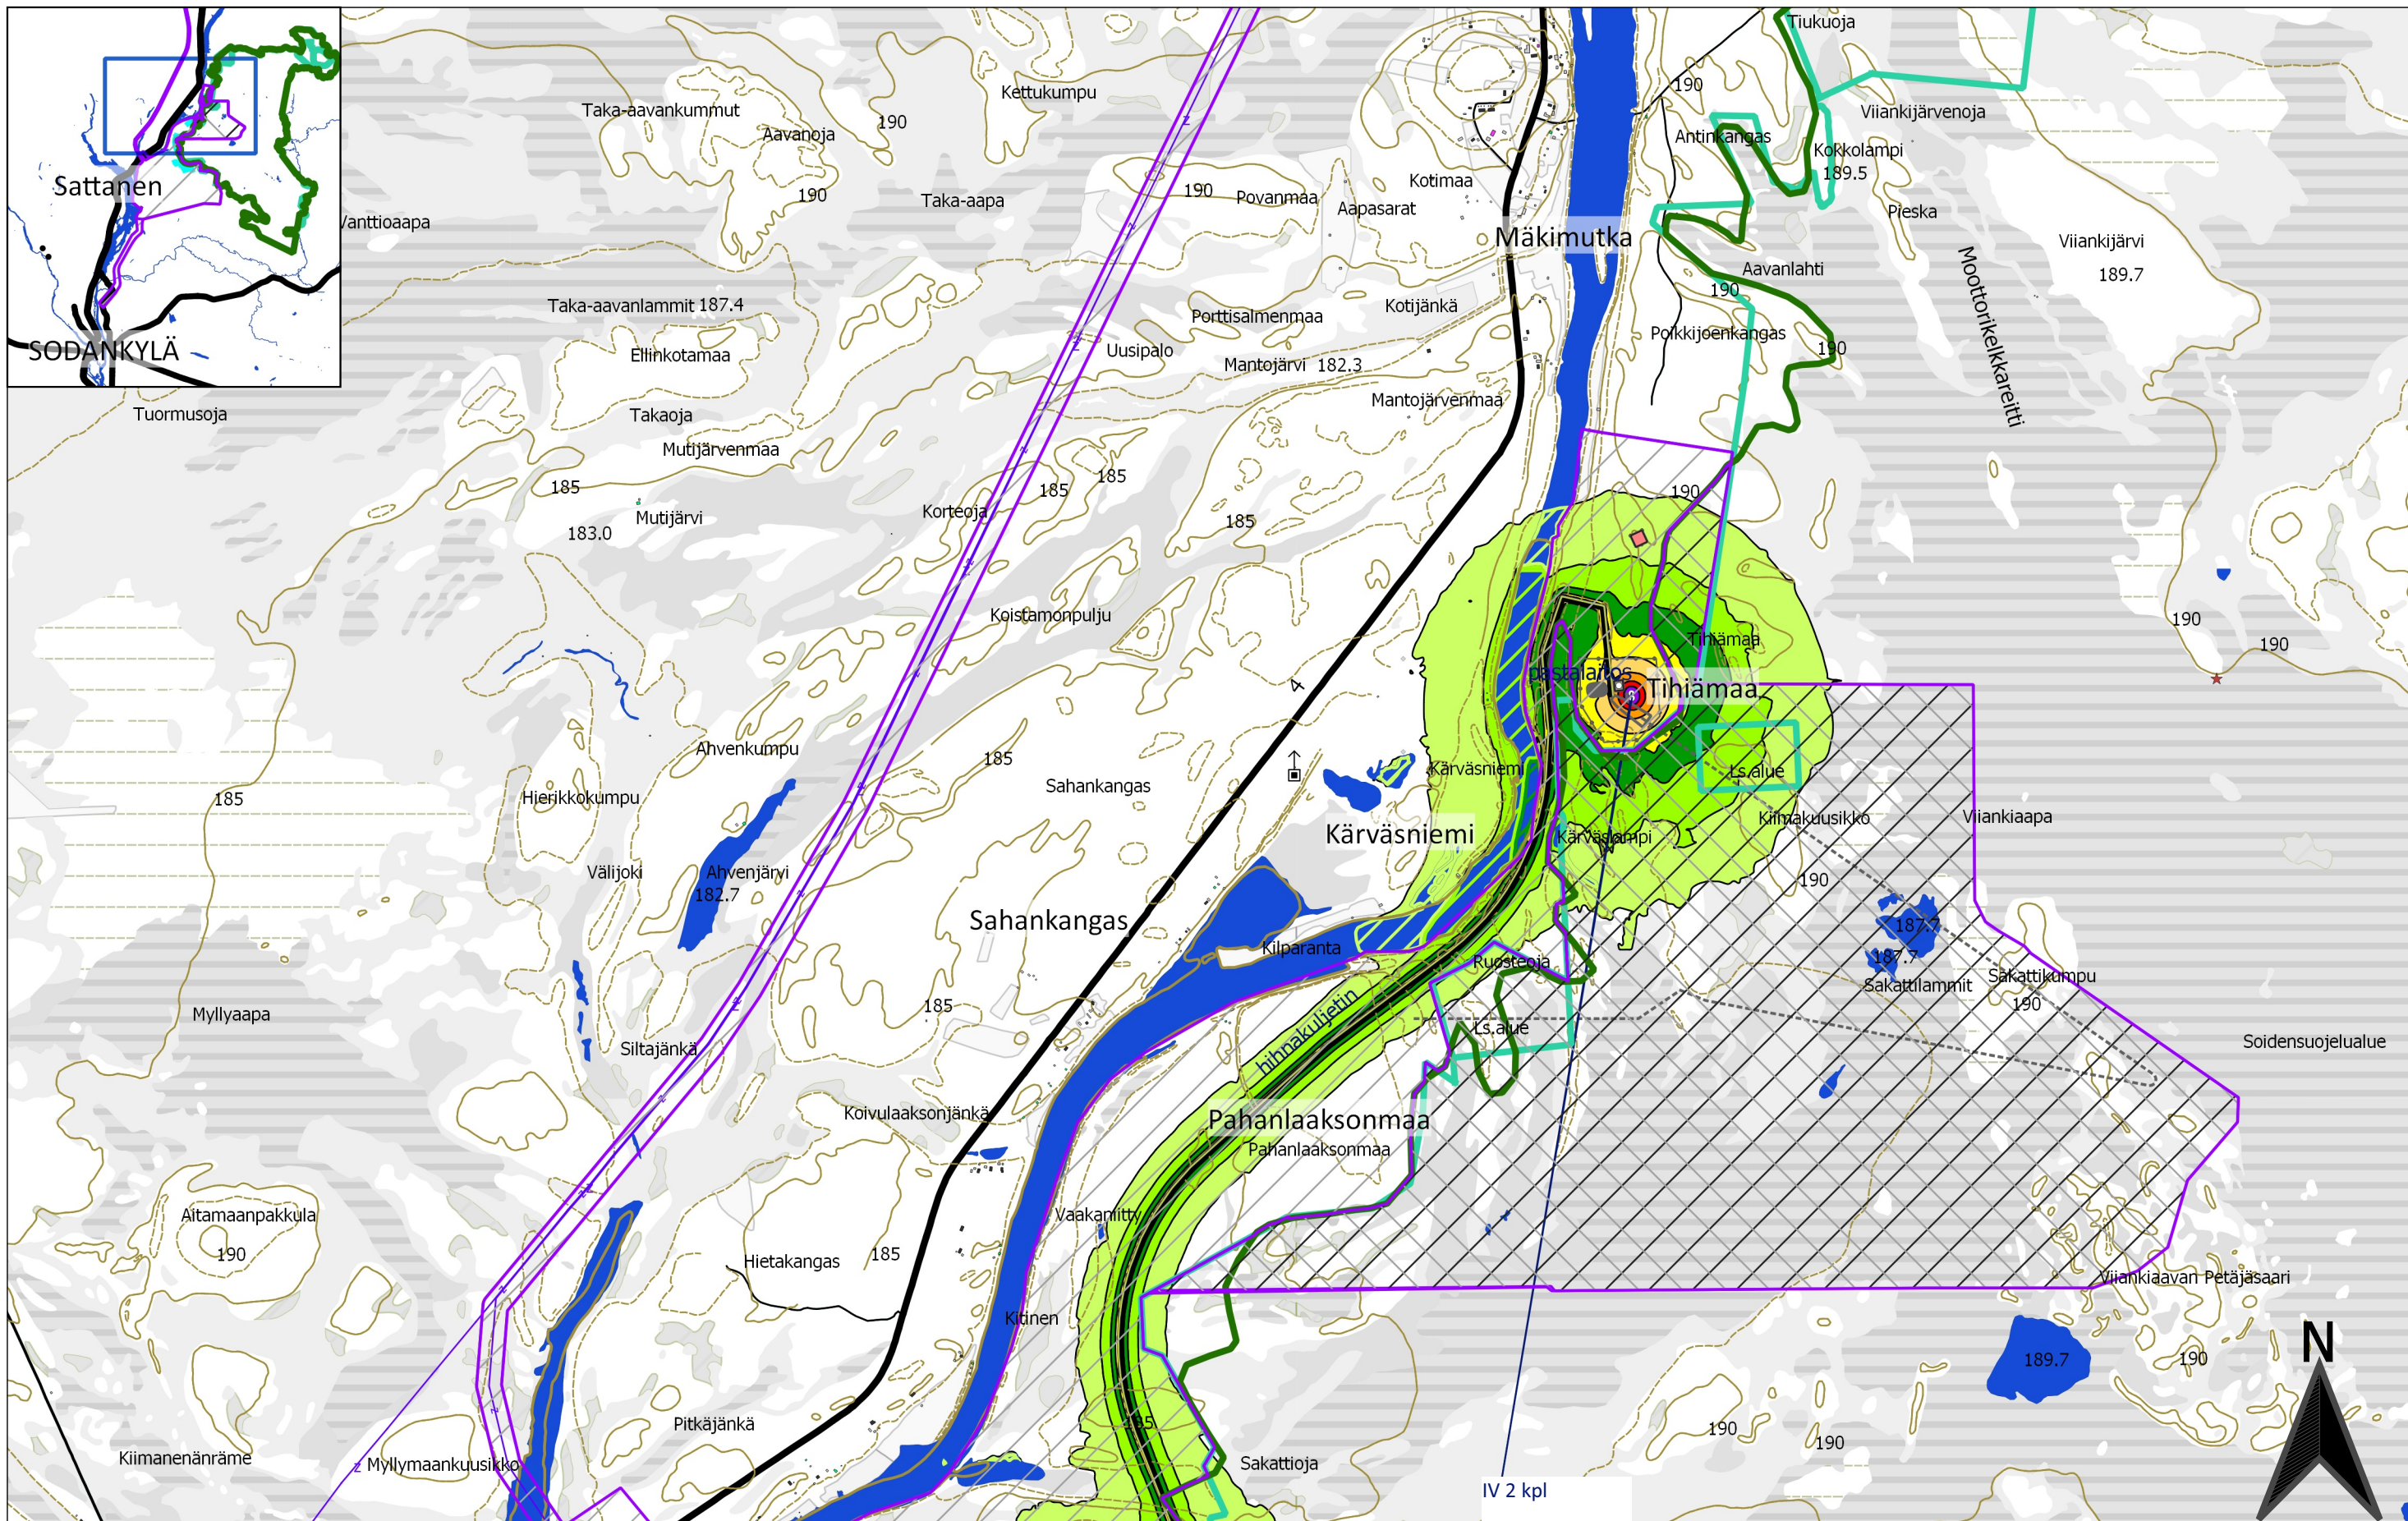

- Soidensuojelualan raja
- Natura 2000 -alueen raja
- Hankealueen raja
- Maanlaiset toiminnot
- Maanpaalliset toiminnot

- Asuinrakennus
- Liike- tai julkinen rakennus
- Loma-as.
- Teollinen
- Kirkollinen
- Muu
- Kirkko

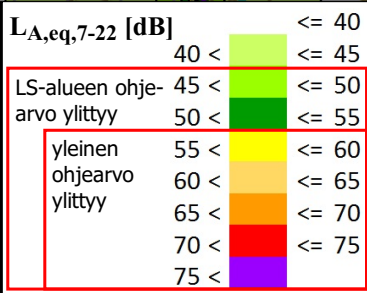



FCG Suunnittelu ja tekniikka Oy
 Osmontie 34, PL 950
 00601 Helsinki
 puh. 0104090
 www.fcg.fi

Päiväys 10.11.2020
 Suunnittelija Vesa Heiskanen, DI
 Hyväksynyt Mauno Aho, insinööri


AA Sakatti Mining Oy
 Sakatti YVA, Meluselvitys
 VE3b tuotantovaihe

Päiväajan keskiäänitaso 1:25000

AKU P34694P002 20 p1/2

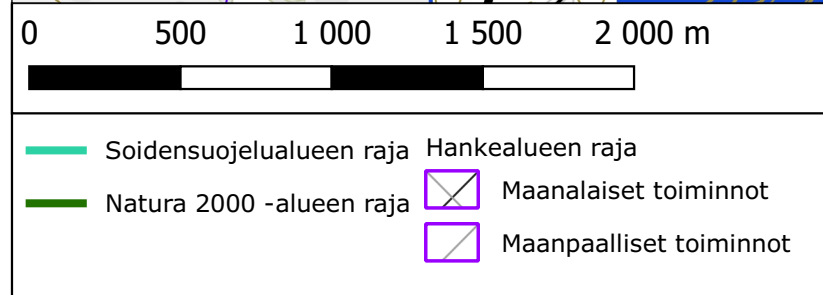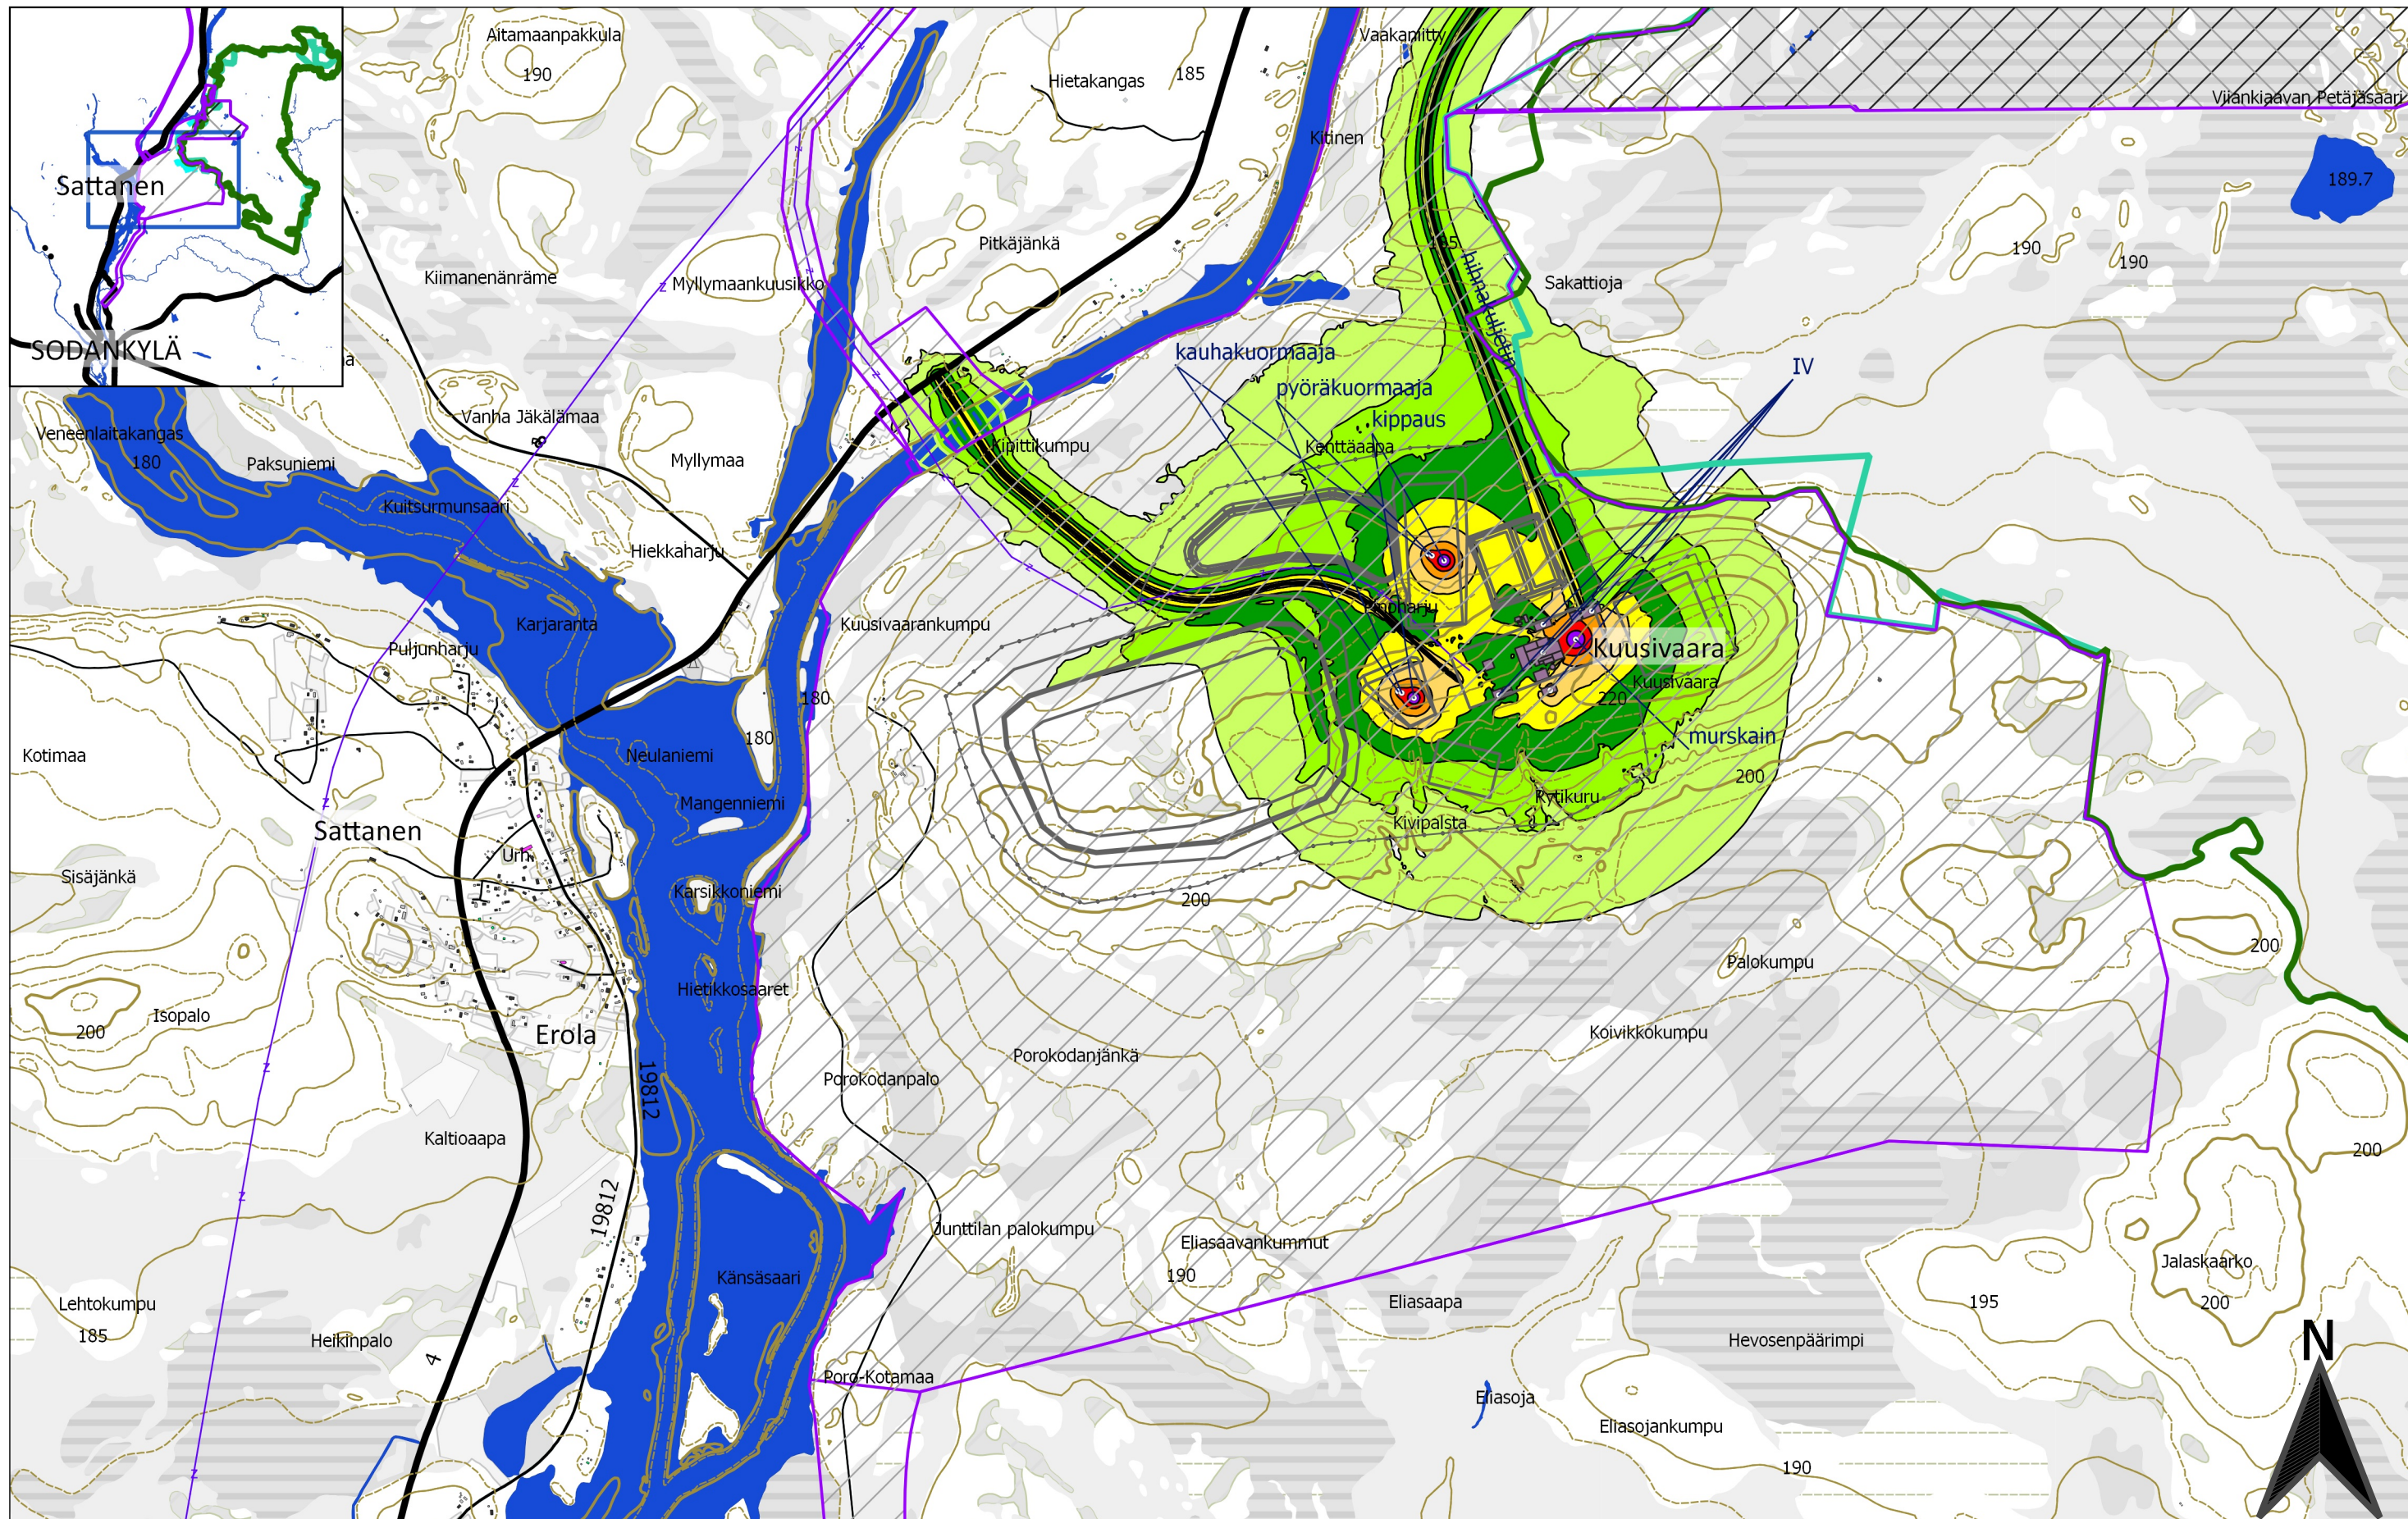

- Asuinrakennus
- Liike- tai julkinen rakennus
- Loma-as.
- Teollinen
- Kirkollinen
- Muu
- Kirkko

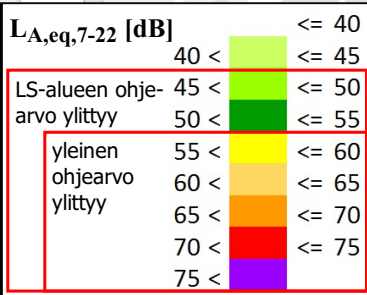

FCG




FCG Suunnittelu ja tekniikka Oy
 Osmontie 34, PL 950
 00601 Helsinki
 puh. 0104090
 www.fcg.fi

Päiväys 10.11.2020
 Suunnittelija Vesa Heiskanen, DI
 Hyväksynyt Mauno Aho, insinööri

AA Sakatti Mining Oy
 Sakatti YVA, Meluselvitys
 VE3b tuotantovaihe

Päiväajan keskiäänitaso 1:25000

AKU P34694P002 20 p2/2

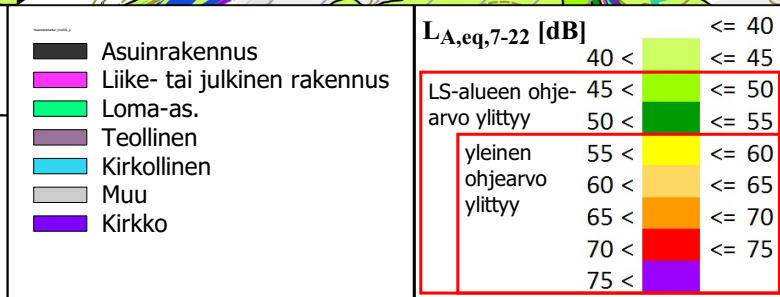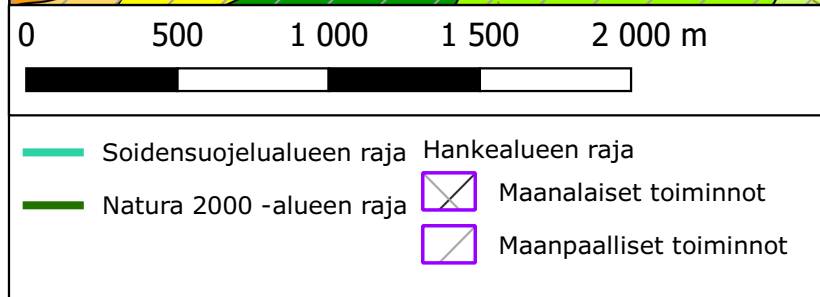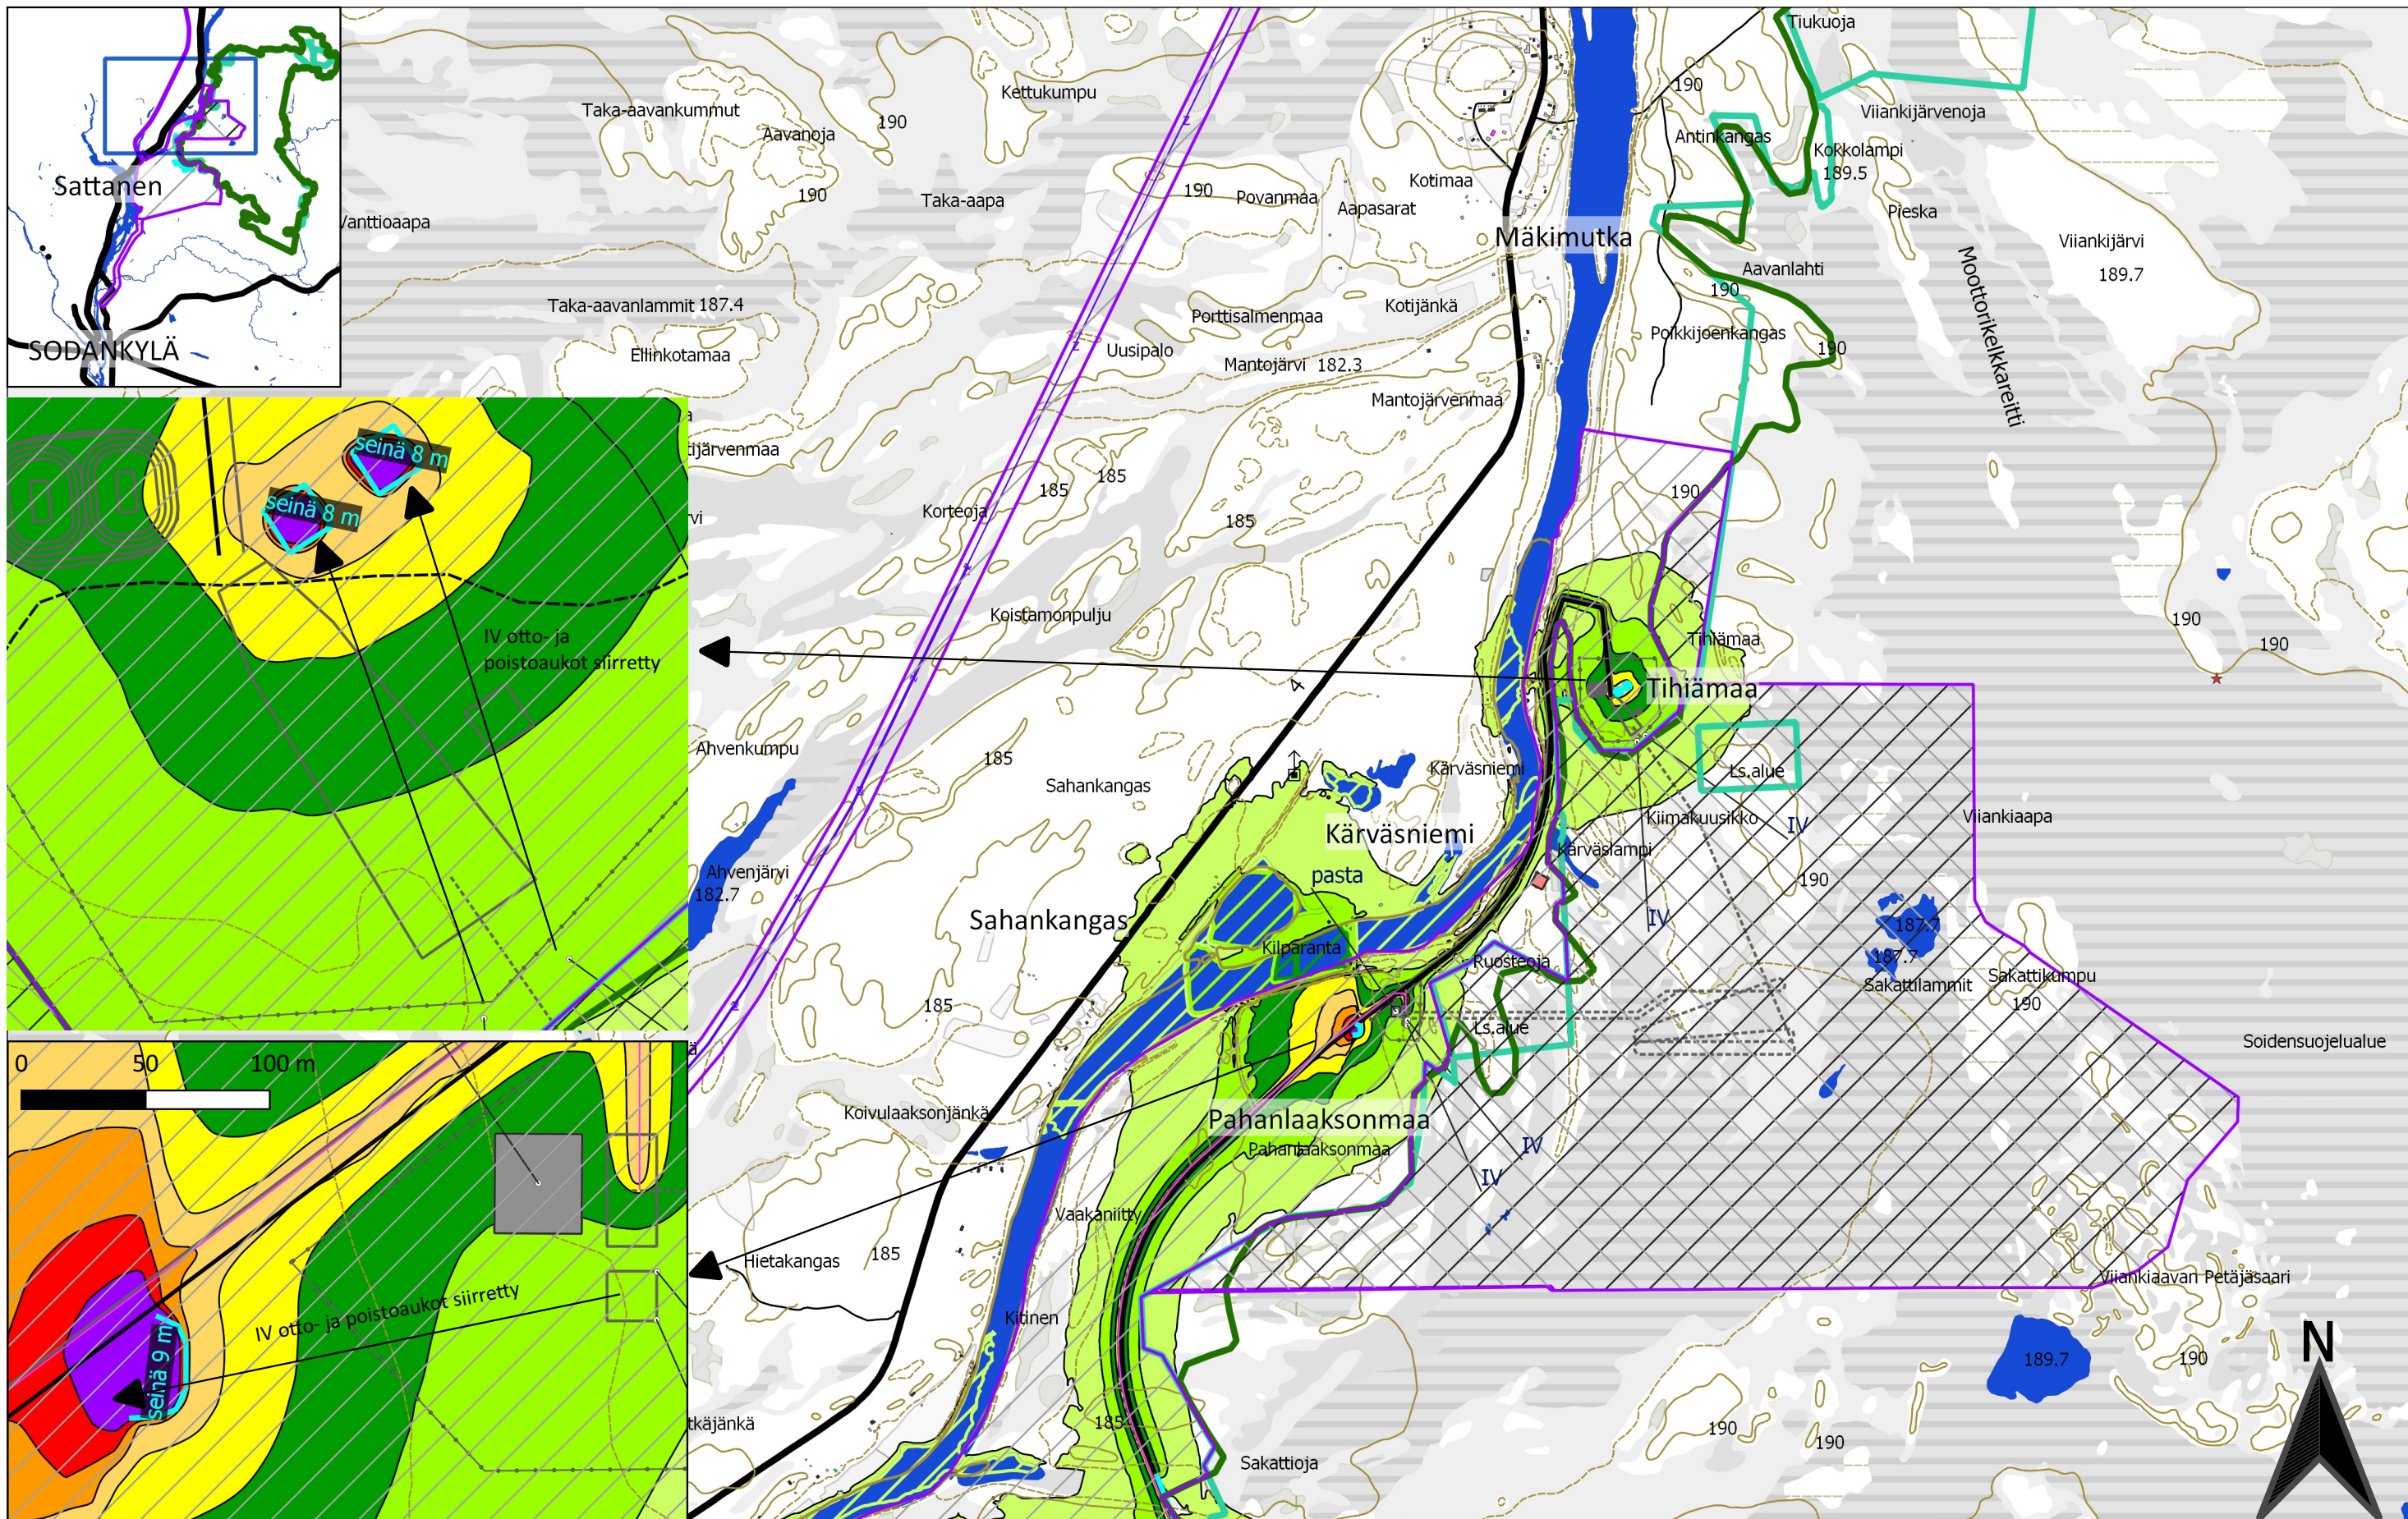




FCG FCG Suunnittelu ja tekniikka Oy
 Osmontie 34, PL 950
 00601 Helsinki
 puh. 0104090
 www.fcg.fi

Päiväys 10.11.2020
 Suunnittelija Vesa Heiskanen, DI
 Hyväksynyt Mauno Aho, insinööri

AA Sakatti Mining Oy
 Sakatti YVA, Meluselvitys
 VE3a tuotantovaihe,
 meluesteet
 Päiväajan keskiäänitaso

AKU P34694P002 25 p1/2

1:25000

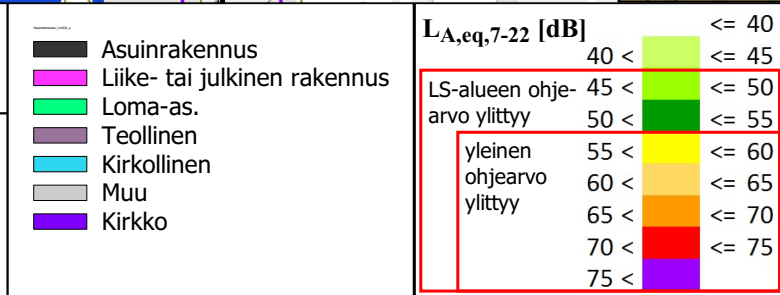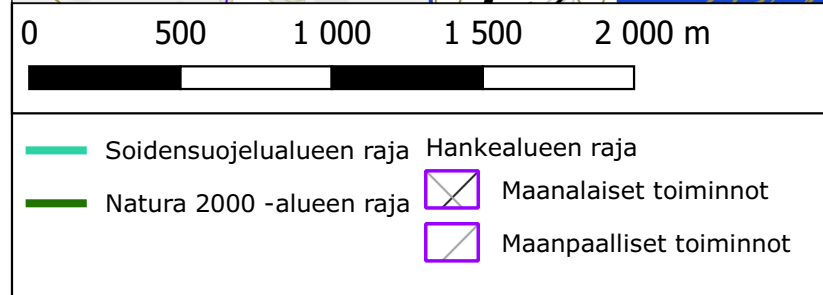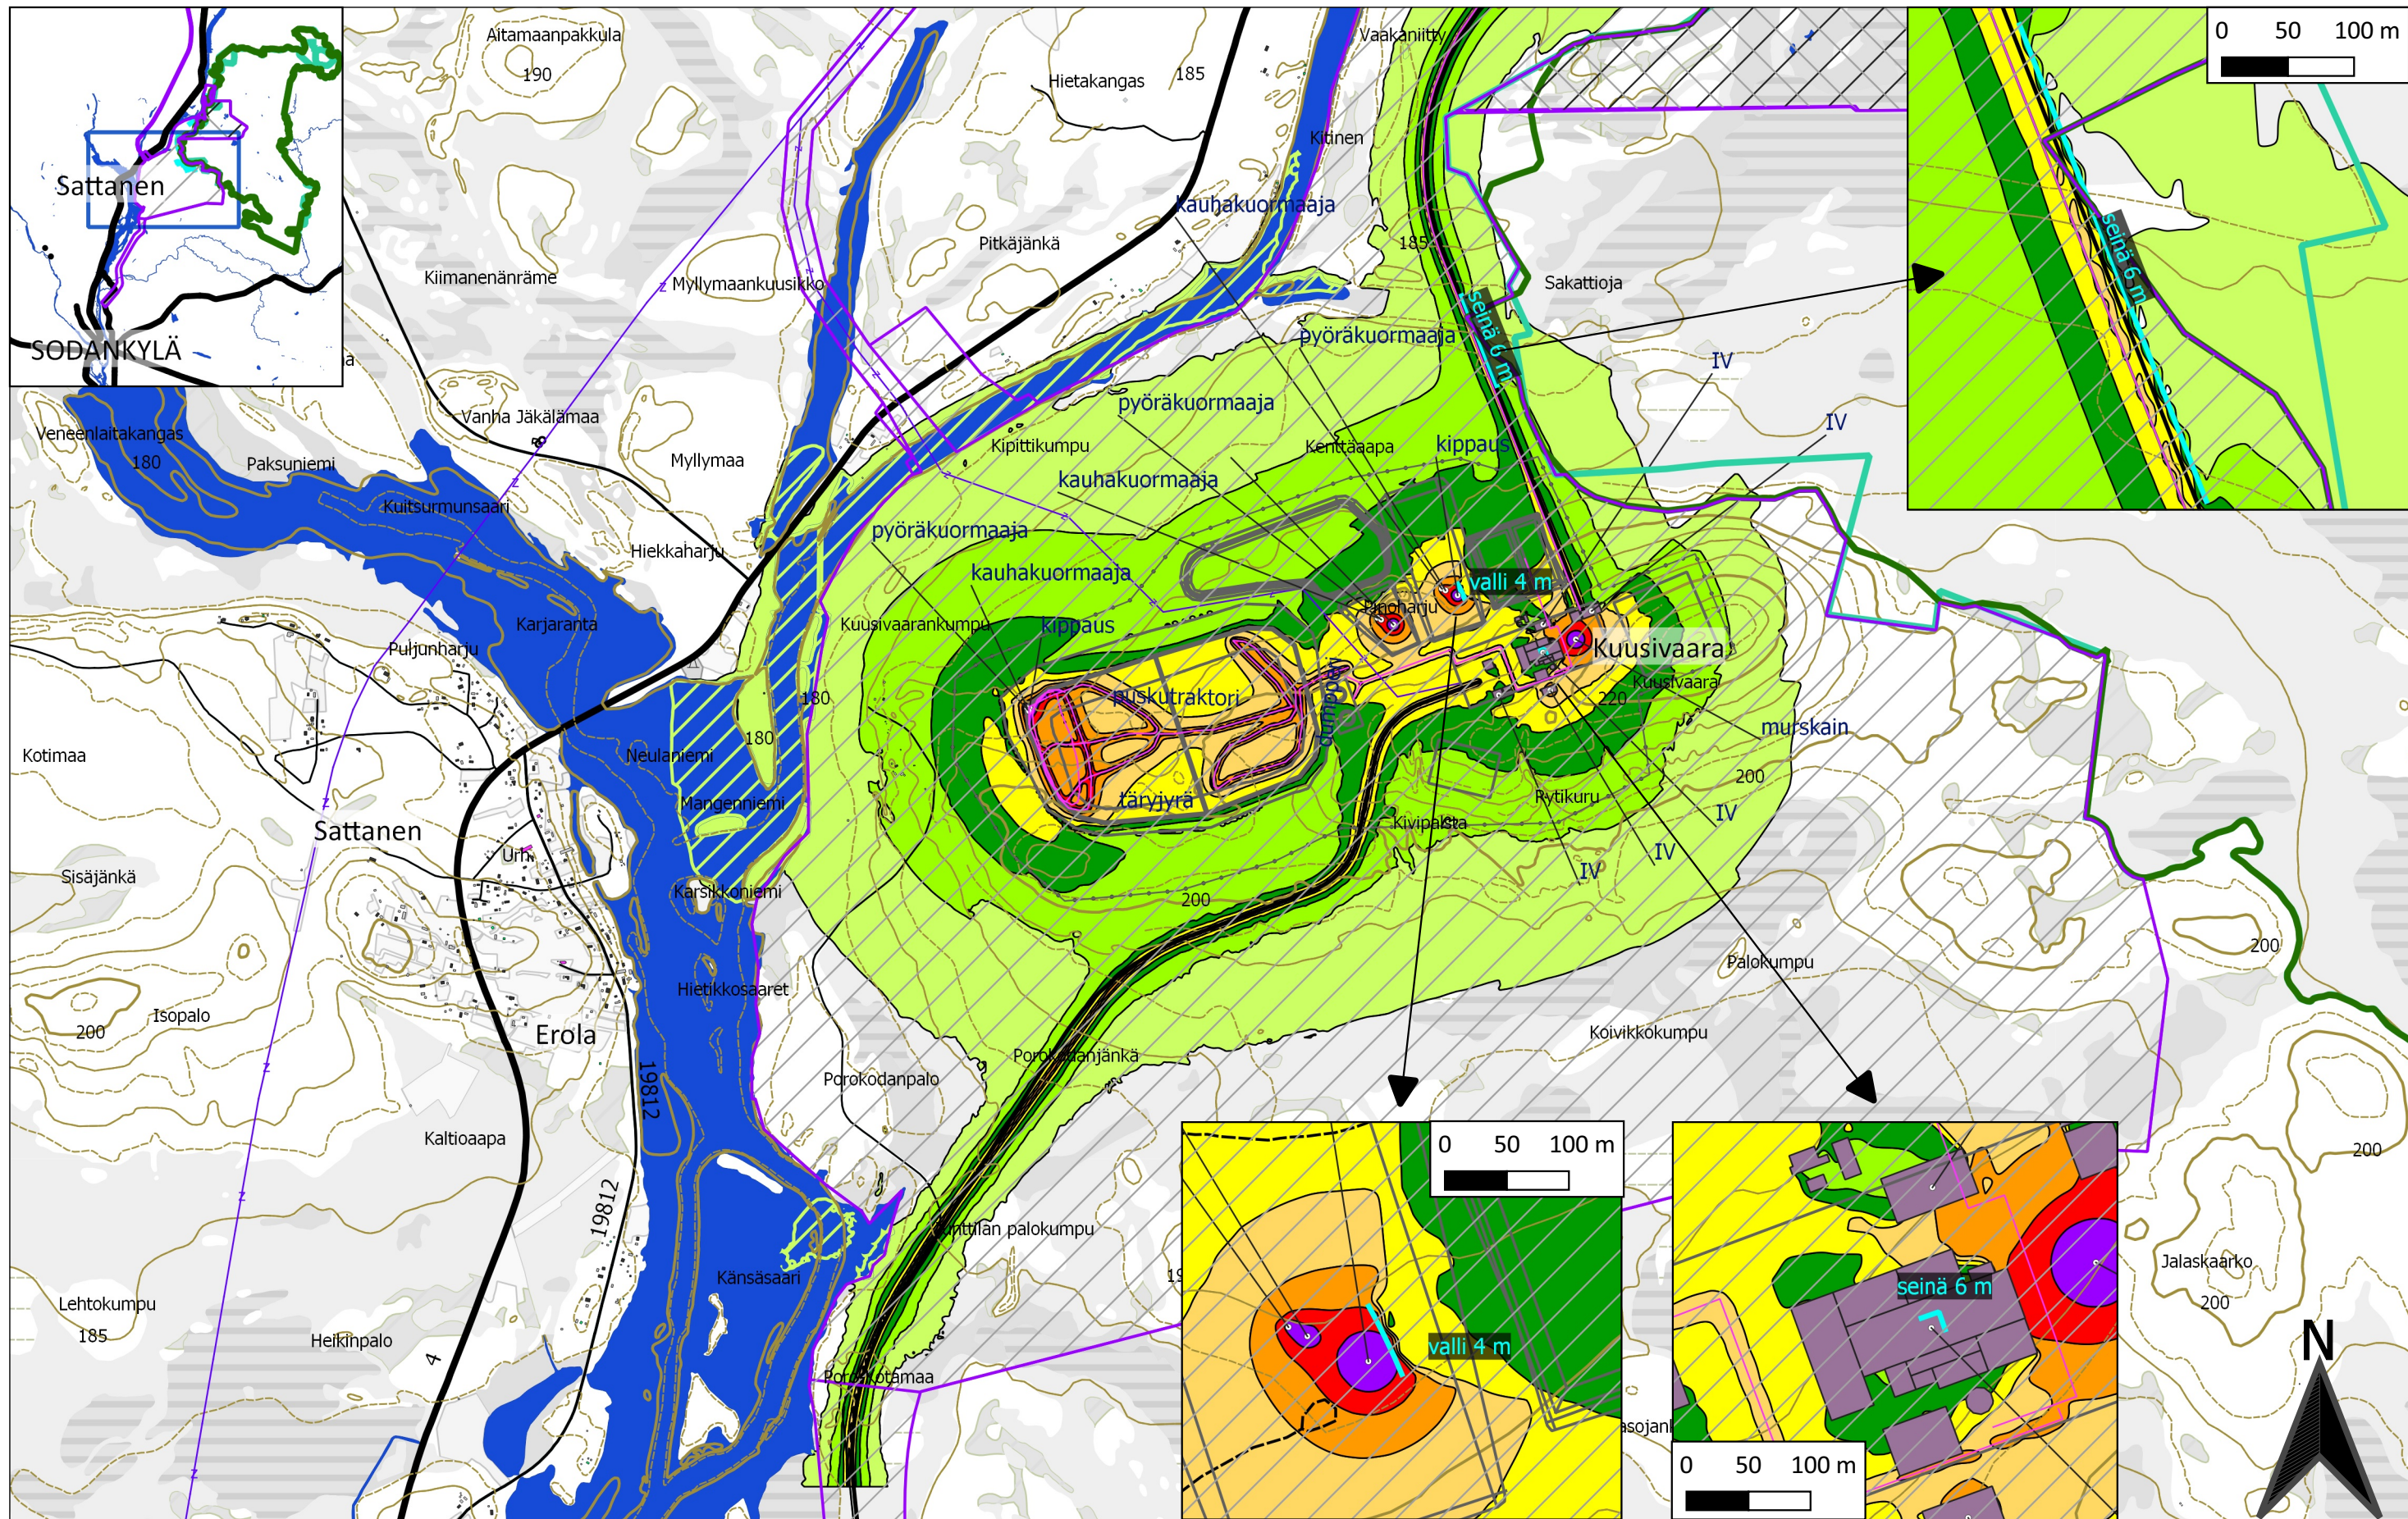



FCG FCG Suunnittelu ja tekniikka Oy
 Osmontie 34, PL 950
 00601 Helsinki
 puh. 0104090
 www.fcg.fi

Päiväys 10.11.2020
 Suunnittelija Vesa Heiskanen, DI
 Hyväksynyt Mauno Aho, insinööri


AA Sakatti Mining Oy
 Sakatti YVA, Meluselvitys
 VE3a tuotantovaihe,
 meluesteet
 Päiväajan keskiäänitaso

1:25000

AKU P34694P002 25 p2/2

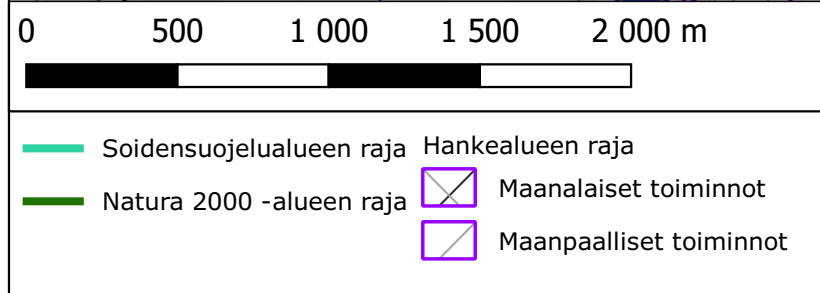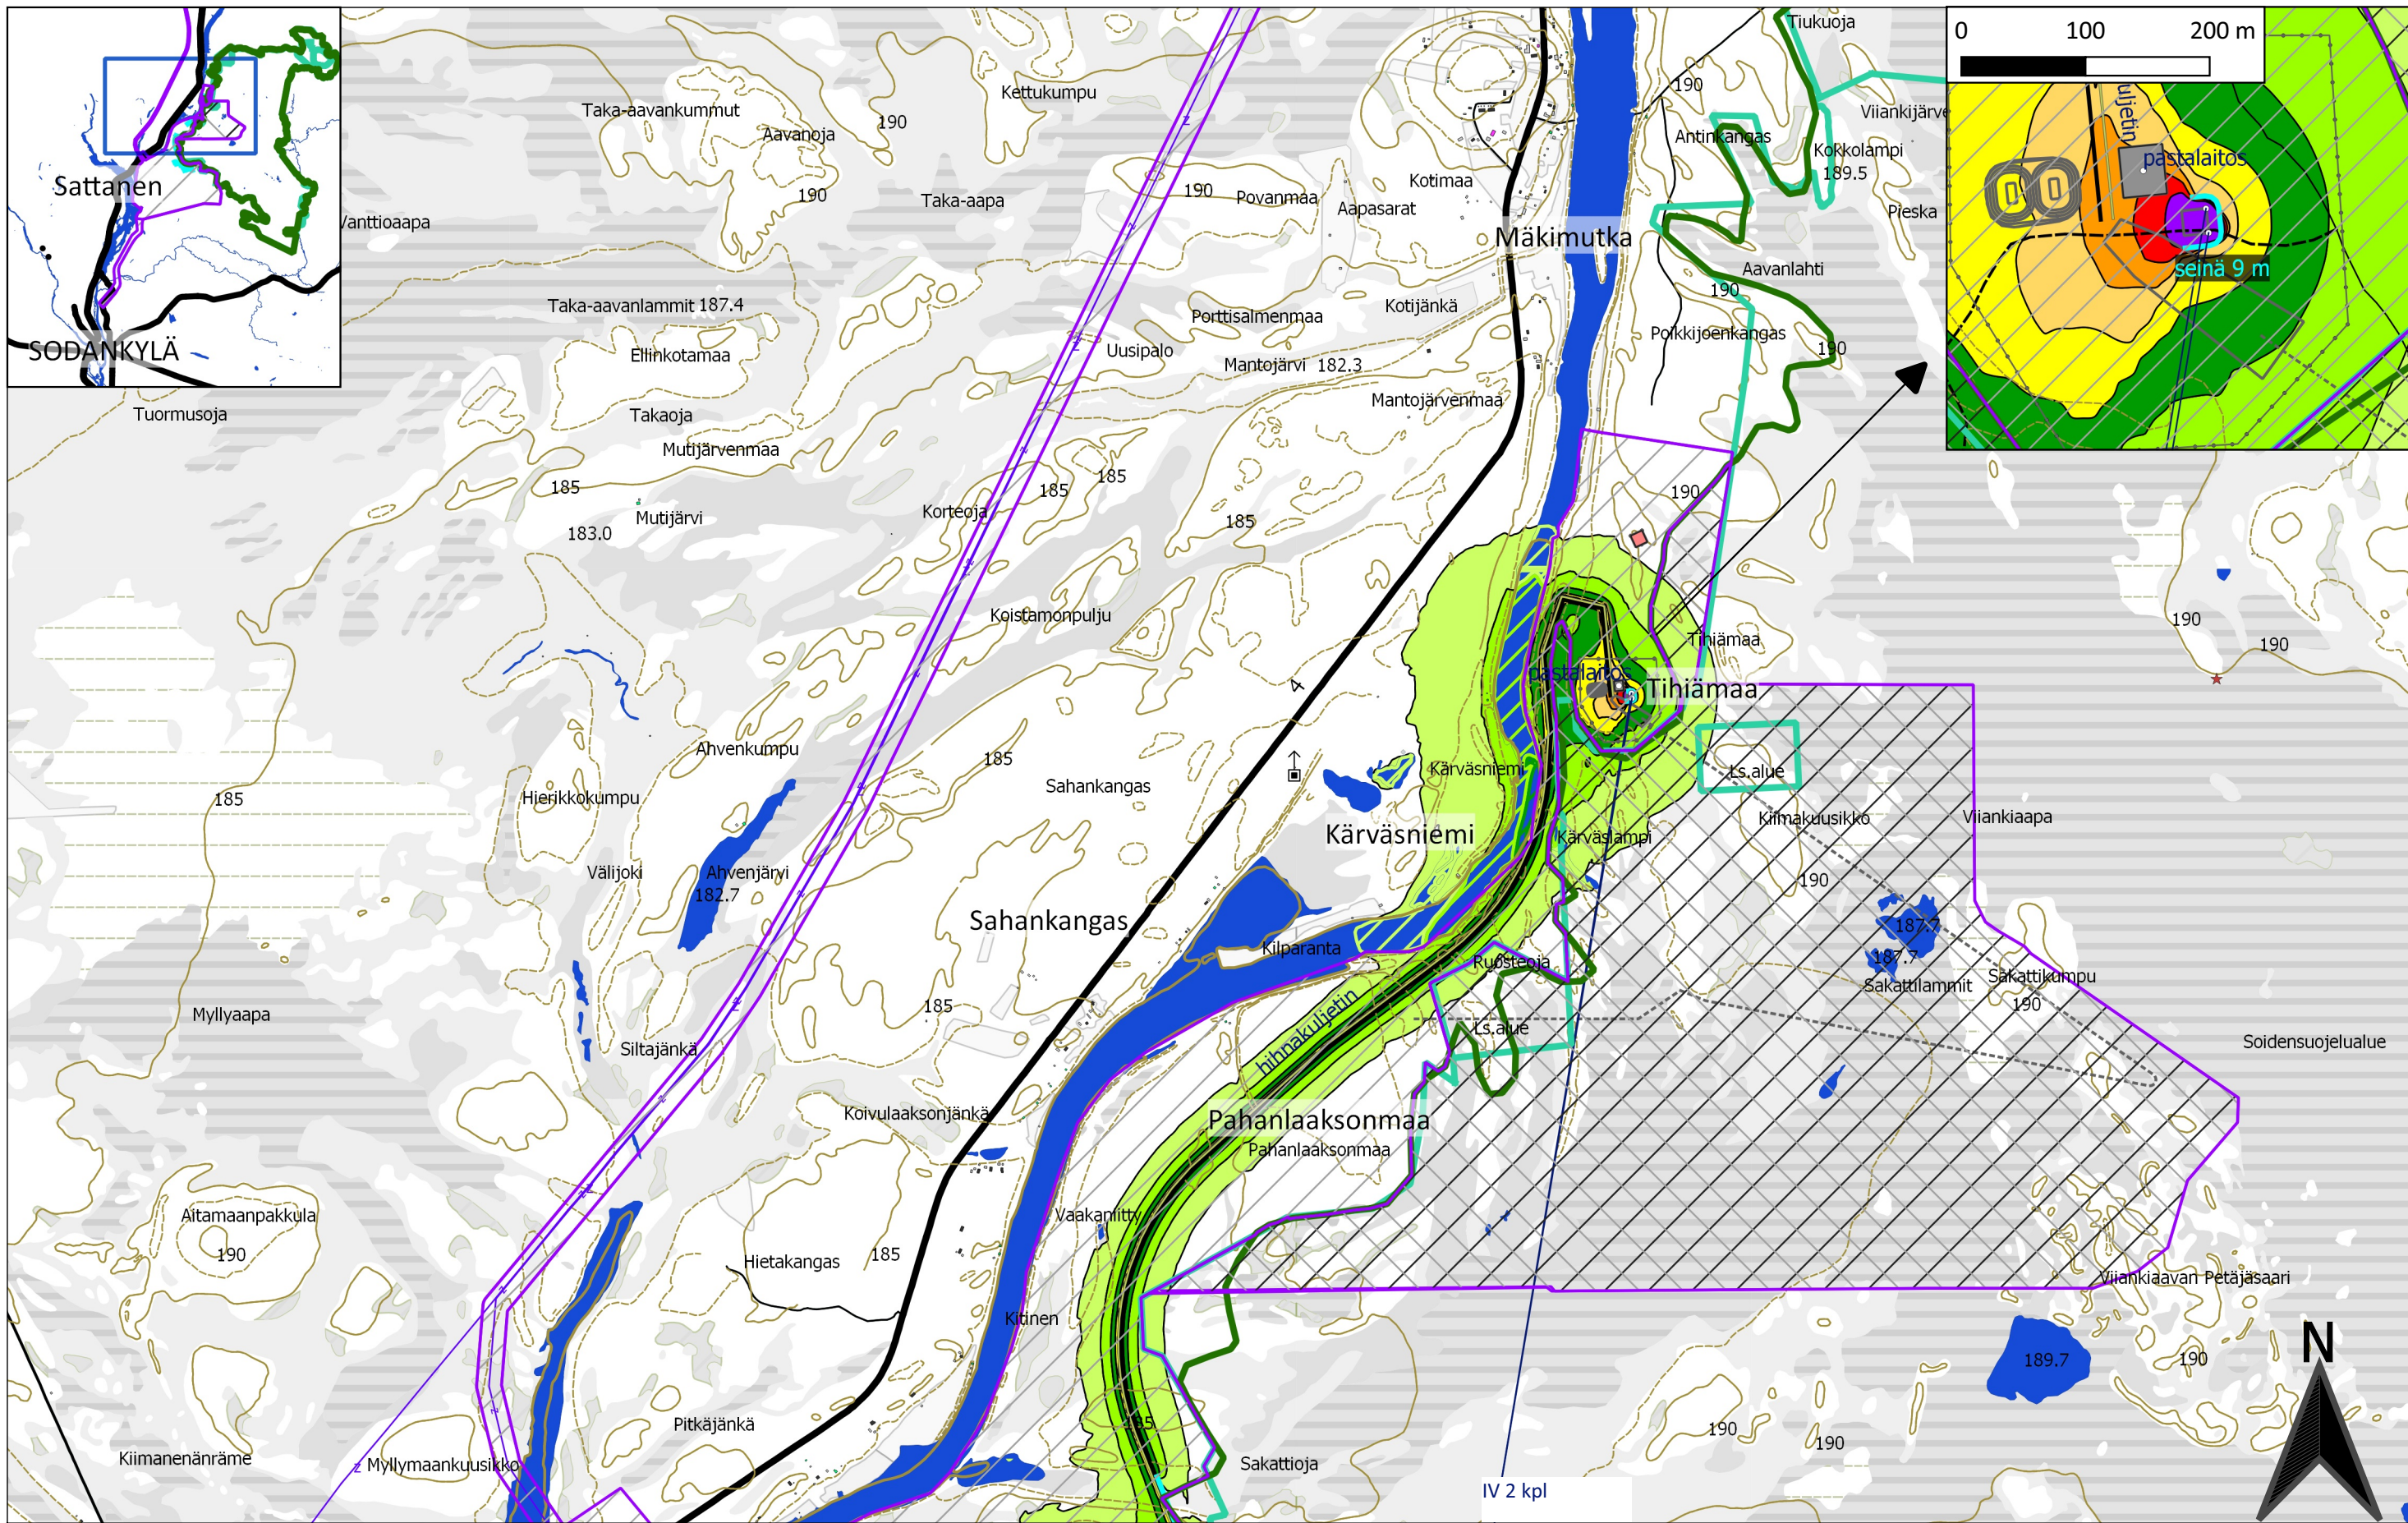

- Asuinrakennus
- Liike- tai julkinen rakennus
- Loma-as.
- Teollinen
- Kirkollinen
- Muu
- Kirkko

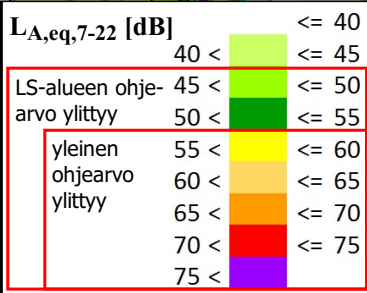




FCG FCG Suunnittelu ja tekniikka Oy
 Osmontie 34, PL 950
 00601 Helsinki
 puh. 0104090
 www.fcg.fi

Päiväys 10.11.2020
 Suunnittelija Vesa Heiskanen, DI
 Hyväksynyt Mauno Aho, insinööri

AA Sakatti Mining Oy
 Sakatti YVA, Meluselvitys
 VE3b tuotantovaihe,
 melusteet
 Päiväajan keskiäänitaso

1:25000

AKU P34694P002 32 p1/2

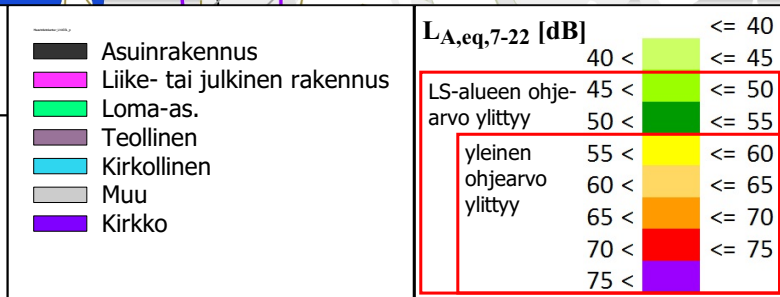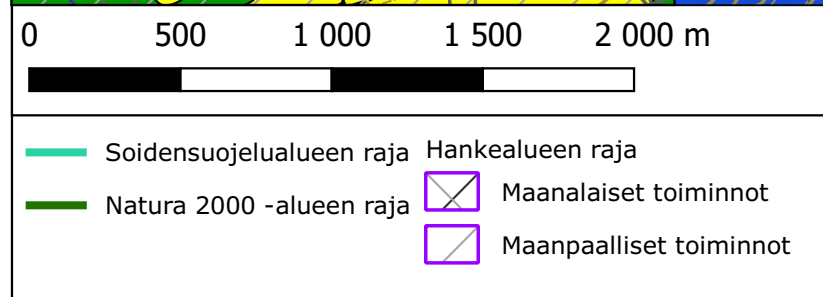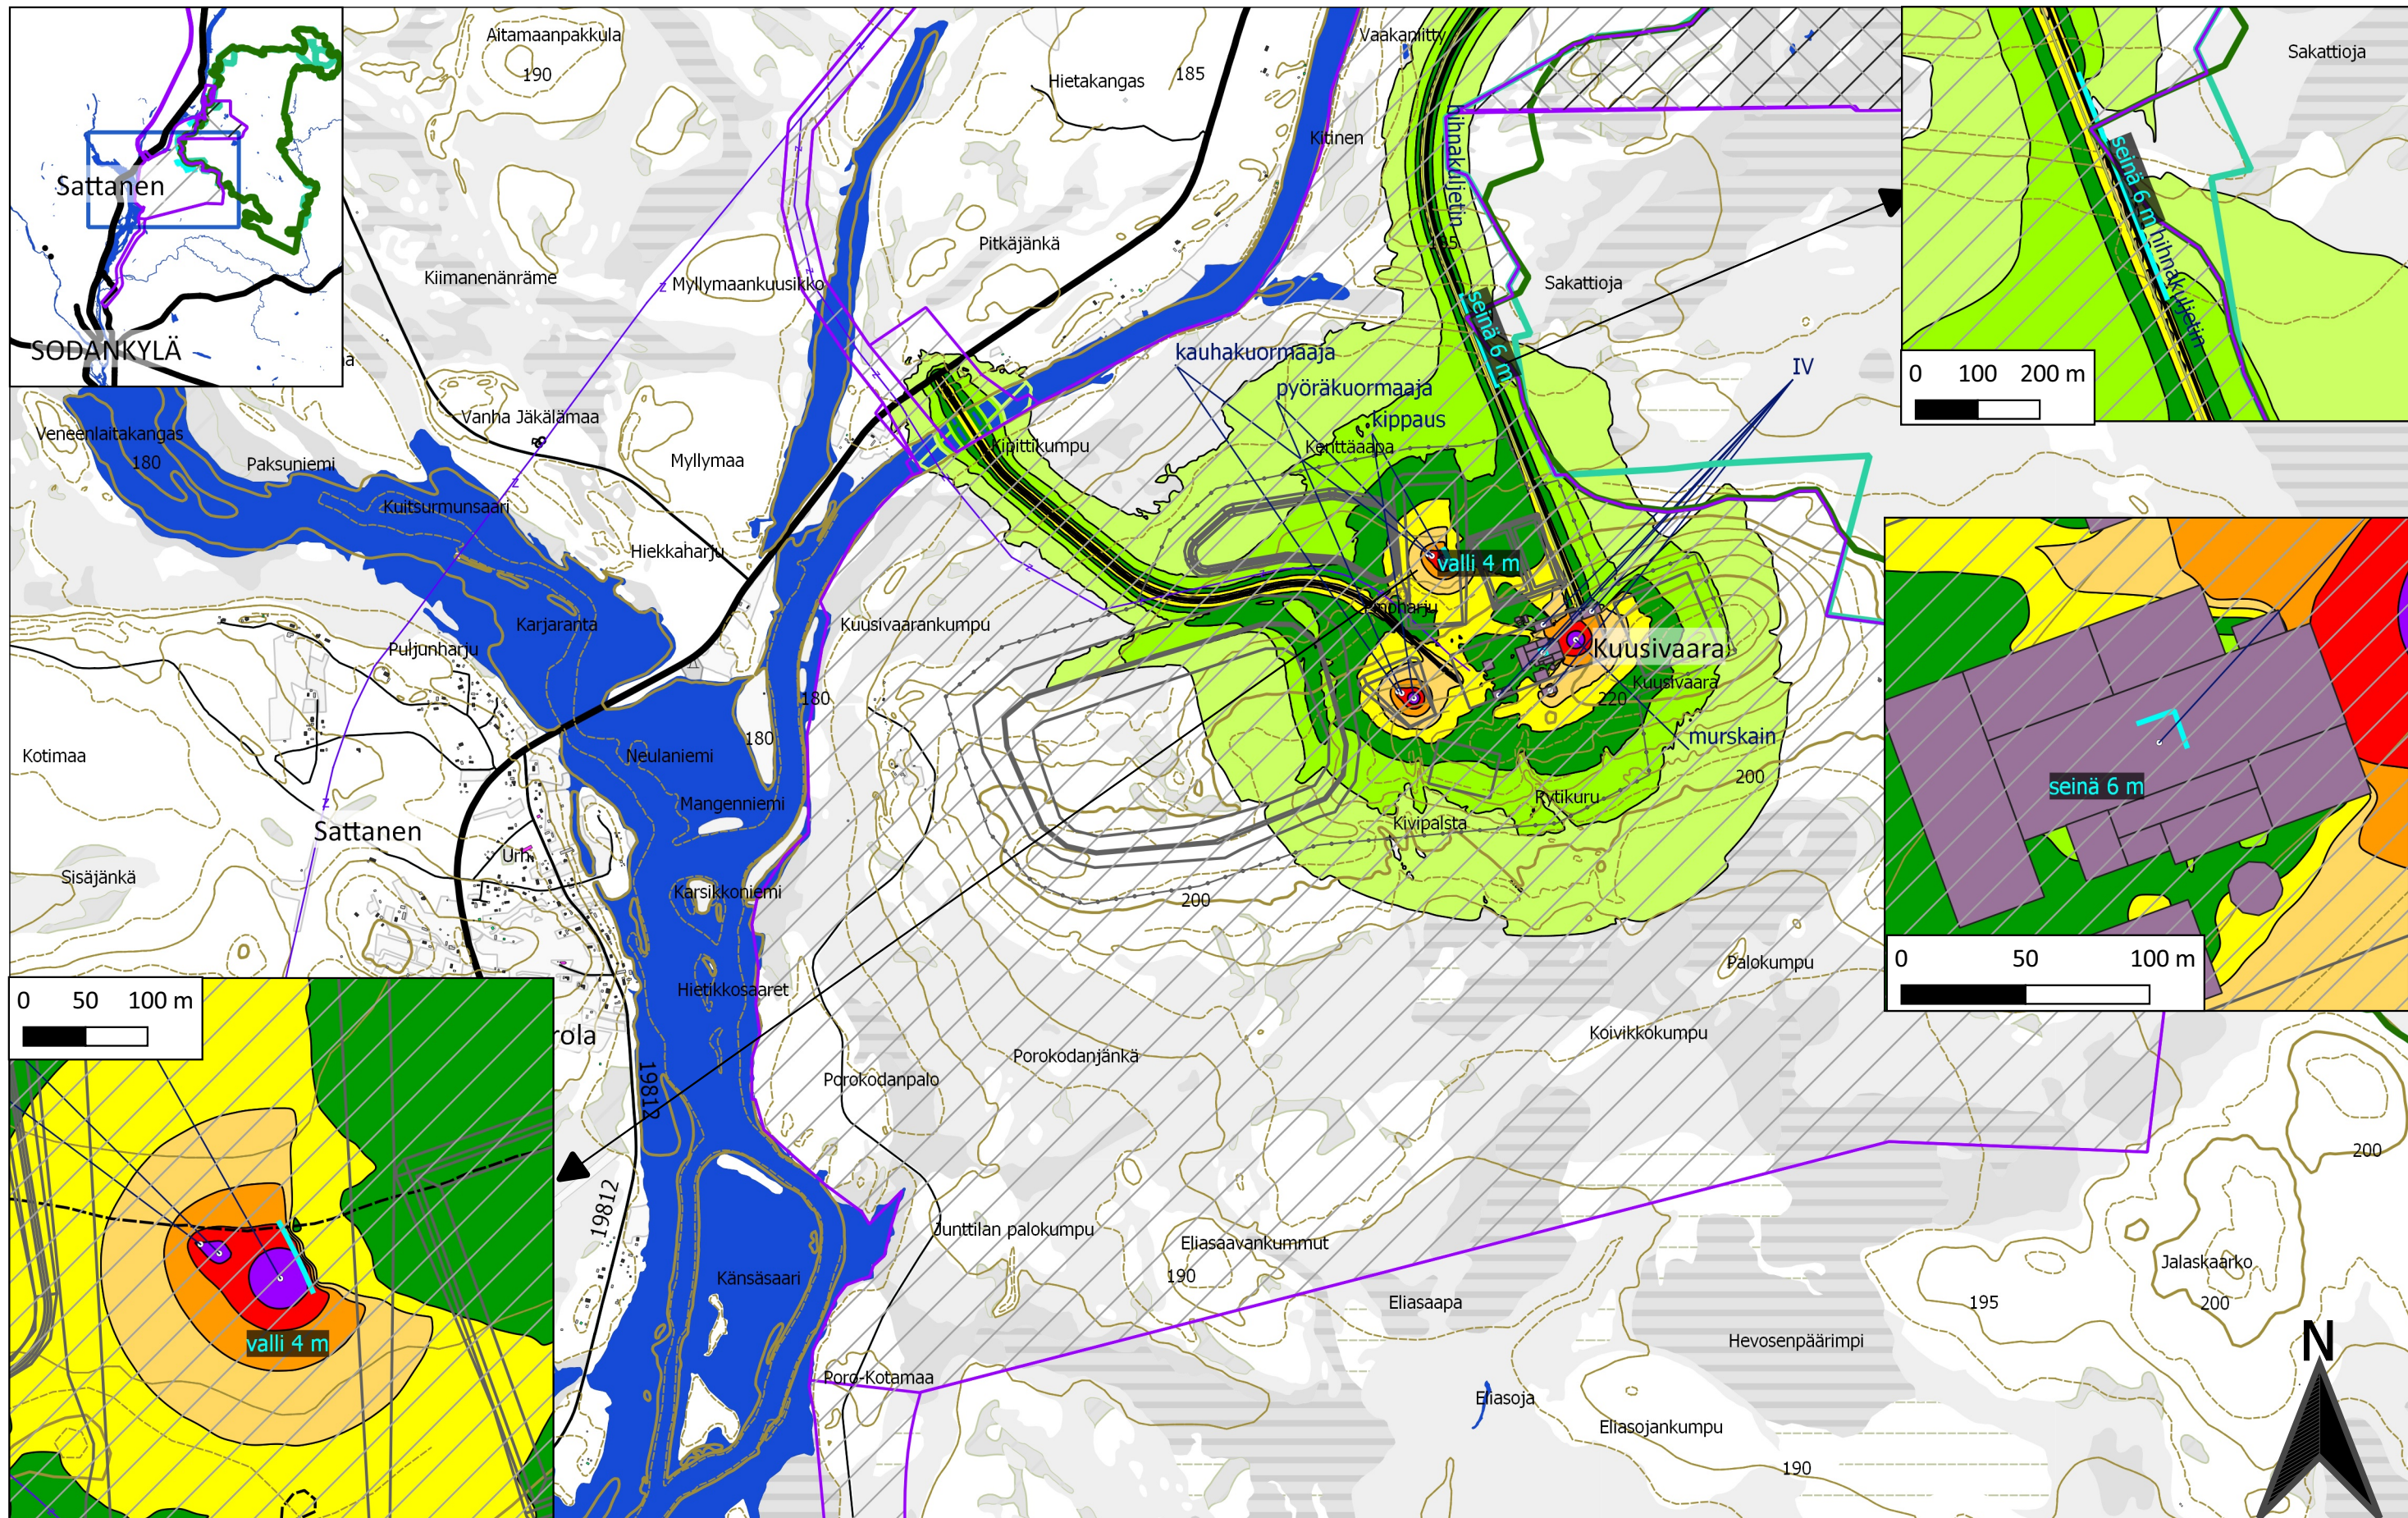

FCG FCG Suunnittelu ja tekniikka Oy
 Osmontie 34, PL 950
 00601 Helsinki
 puh. 0104090
 www.fcg.fi

Päiväys 10.11.2020
 Suunnittelija Vesa Heiskanen, DI
 Hyväksynyt Mauno Aho, insinööri

AA Sakatti Mining Oy
 Sakatti YVA, Meluselvitys
 VE3b tuotantovaihe,
 melusteet
 Päiväajan keskiäänitaso

1:25000

AKU P34694P002 32 p2/2